


水域等位置図【牛窓港】

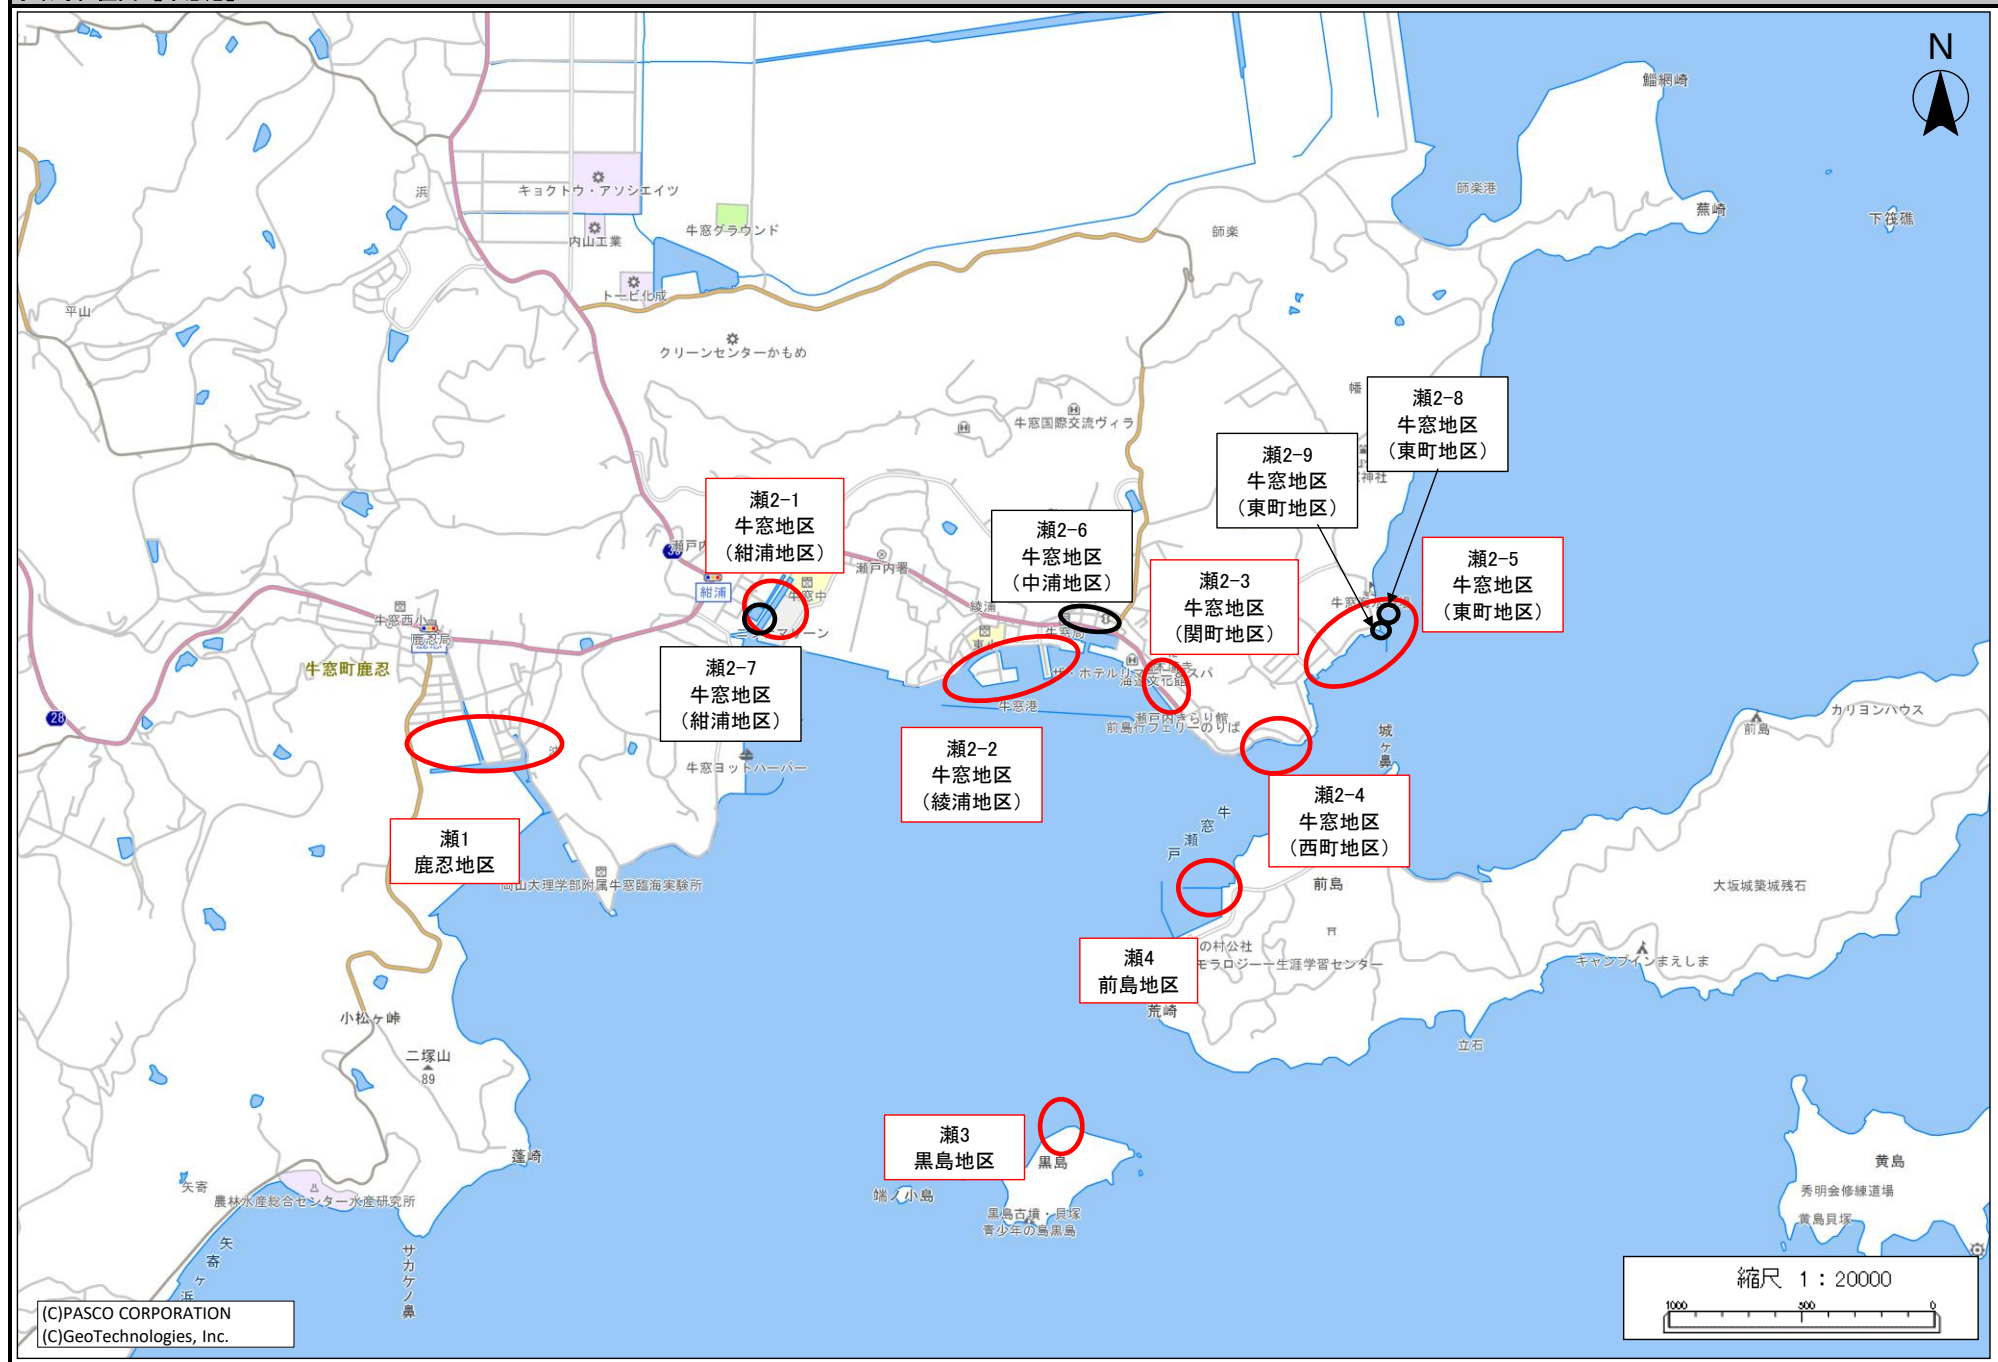

平面図



平面图



平面図



(C)PASCO CORPORATION
(C)GeoTechnologies, Inc.

瀬2-2
牛窓港牛窓地区
(綾浦地区)
瀬戸内市牛窓町牛窓地内
【牛窓町漁業協同組合】

縮尺 1 : 2500
20 15 10 5 0 10 20 30 40 50 60 70 80 90 100 110 120

平面図



平面図




平面図



(C)PASCO CORPORATION
(C)GeoTechnologies, Inc.

瀬2-5
牛窓港牛窓地区
(東町地区)
瀬戸内市牛窓町牛窓地内
【牛窓町漁業協同組合】

縮尺 1 : 2500

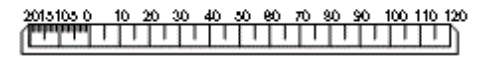



瀬2-6
牛窓地区
(中浦地区)

中浦けい船護岸


中浦4号護岸
ファミリーマート

中浦-1.0m物揚場

中浦1号護岸

牛窓港

縮尺 1 : 2500

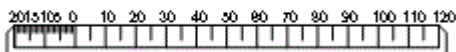

(C)PASCO CORPORATION
(C)GeoTechnologies, Inc.






瀬2-8
牛窓地区
(東町地区)
【(株)山根造船所】

東町1号護岸

潮菜

草木造船

縮尺 1 : 2500

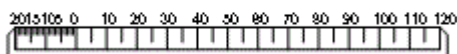


(C)PASCO CORPORATION
(C)GeoTechnologies, Inc.



瀬2-9
牛窓地区
(東町地区)

東町1号護岸

縮尺 1 : 2500

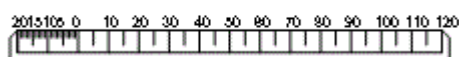


(C)PASCO CORPORATION
(C)GeoTechnologies, Inc.

平 面 図



瀬3
牛窓港黒島地区
瀬戸内市牛窓町牛窓地内
【牛窓町漁業協同組合】

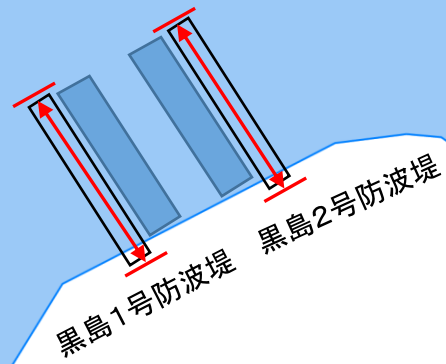

黒島

黒島古墳・貝塚

青少年の島黒島

縮尺 1 : 2500



(C)PASCO CORPORATION
(C)GeoTechnologies, Inc.

平面図



瀬4
牛窓港前島地区
瀬戸内市牛窓町牛窓地内
【牛窓町漁業協同組合】

前島北防波堤

前島防波堤1

前島西2号護岸

前島西-1.5m物揚場

瀬戸内市緑の村公社

(C)PASCO CORPORATION
(C)GeoTechnologies, Inc.

縮尺 1 : 2500

