


水域等位置図【宇野港・山田港】

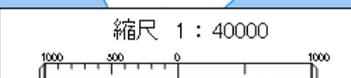


(C)PASCO CORPORATION  
(C)GeoTechnologies, Inc.



平面図

宇1 向日比地区  
玉野市宇野地内  
【たまの漁業協同組合】

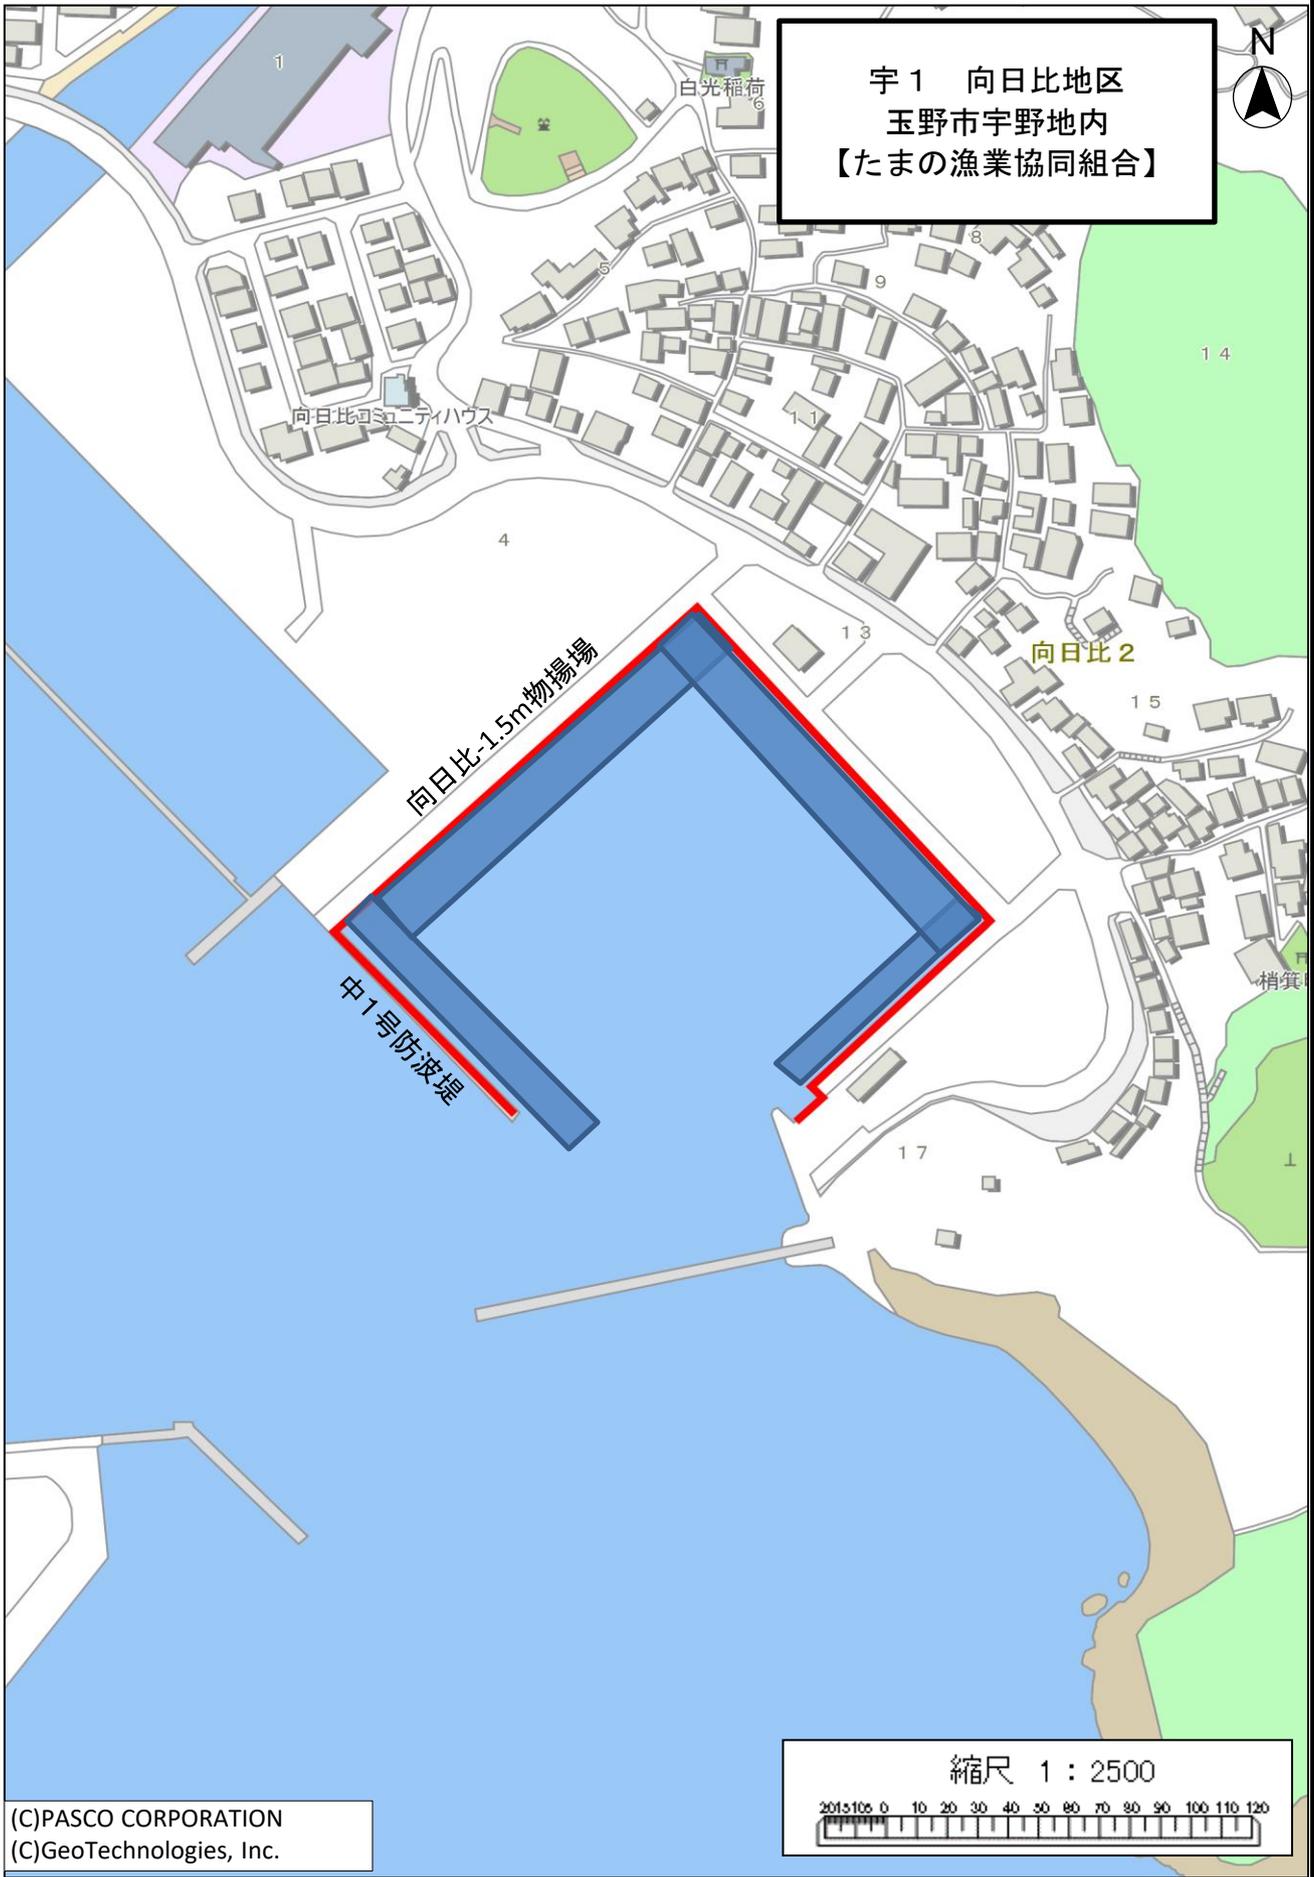

(C)PASCO CORPORATION  
(C)GeoTechnologies, Inc.



平 面 図

宇2 玉地区  
玉野市宇野地内  
【(株)タックマリン】




(C)PASCO CORPORATION  
(C)GeoTechnologies, Inc.



平 面 図

宇3 池の浦地区  
玉野市宇野地内  
【(株)タックマリン】

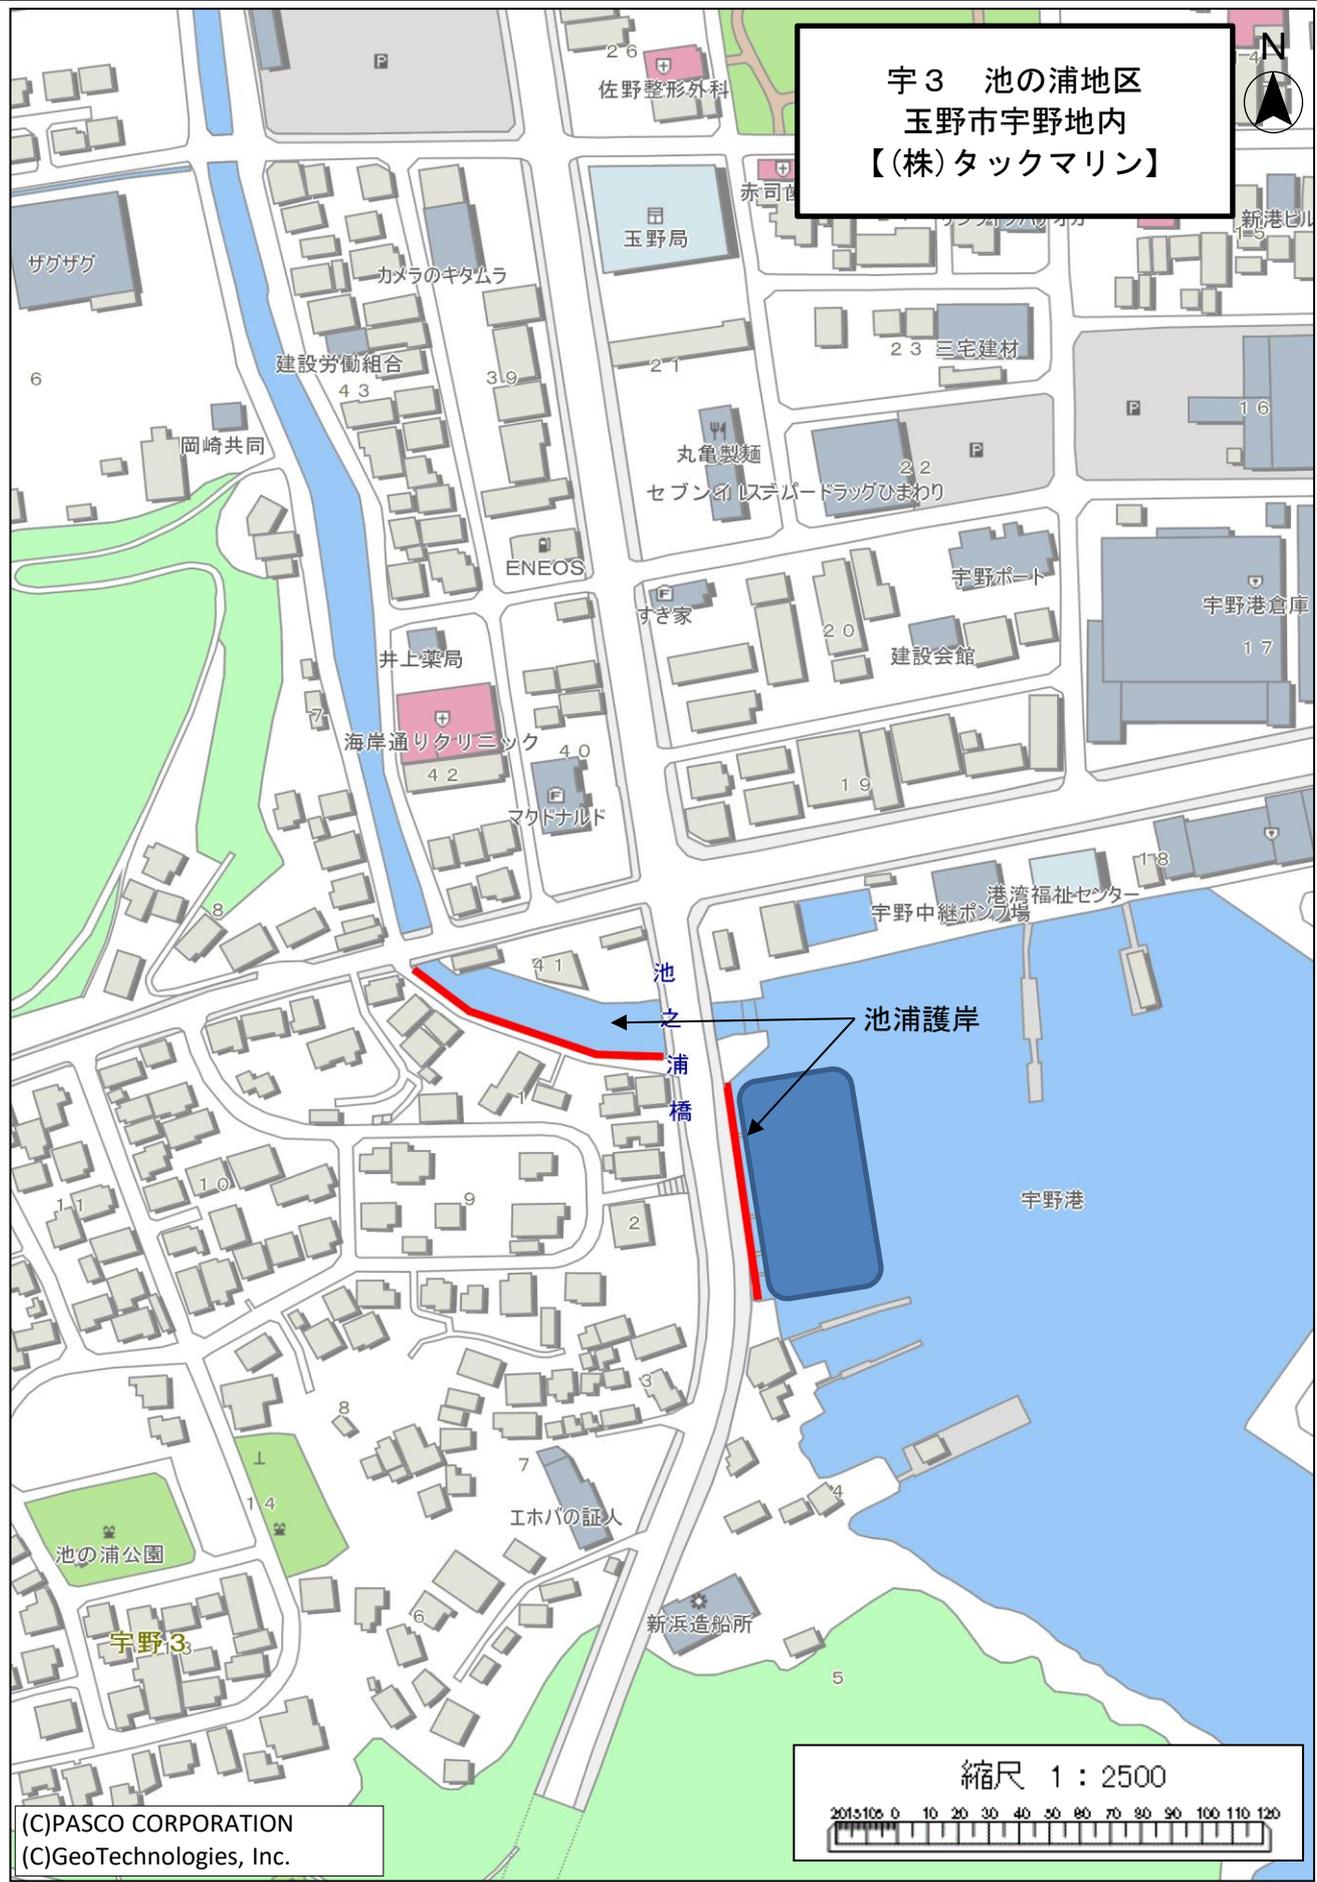

(C)PASCO CORPORATION  
(C)GeoTechnologies, Inc.




平 面 図

宇 4 長崎地区  
玉野市築港地内  
【(株)吉原造船所】



(C)PASCO CORPORATION  
(C)GeoTechnologies, Inc.

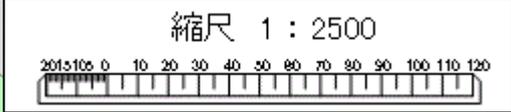

平 面 図

宇5-1 日の出地区  
玉野市築港地内  
【(株)吉原造船所】




(C)PASCO CORPORATION  
(C)GeoTechnologies, Inc.



おもちゃ王国

平 面 図

宇 5 - 2 日 の 出 地 区  
玉 野 市 築 港 地 内  
【 た ま の 漁 業 協 同 組 合 】

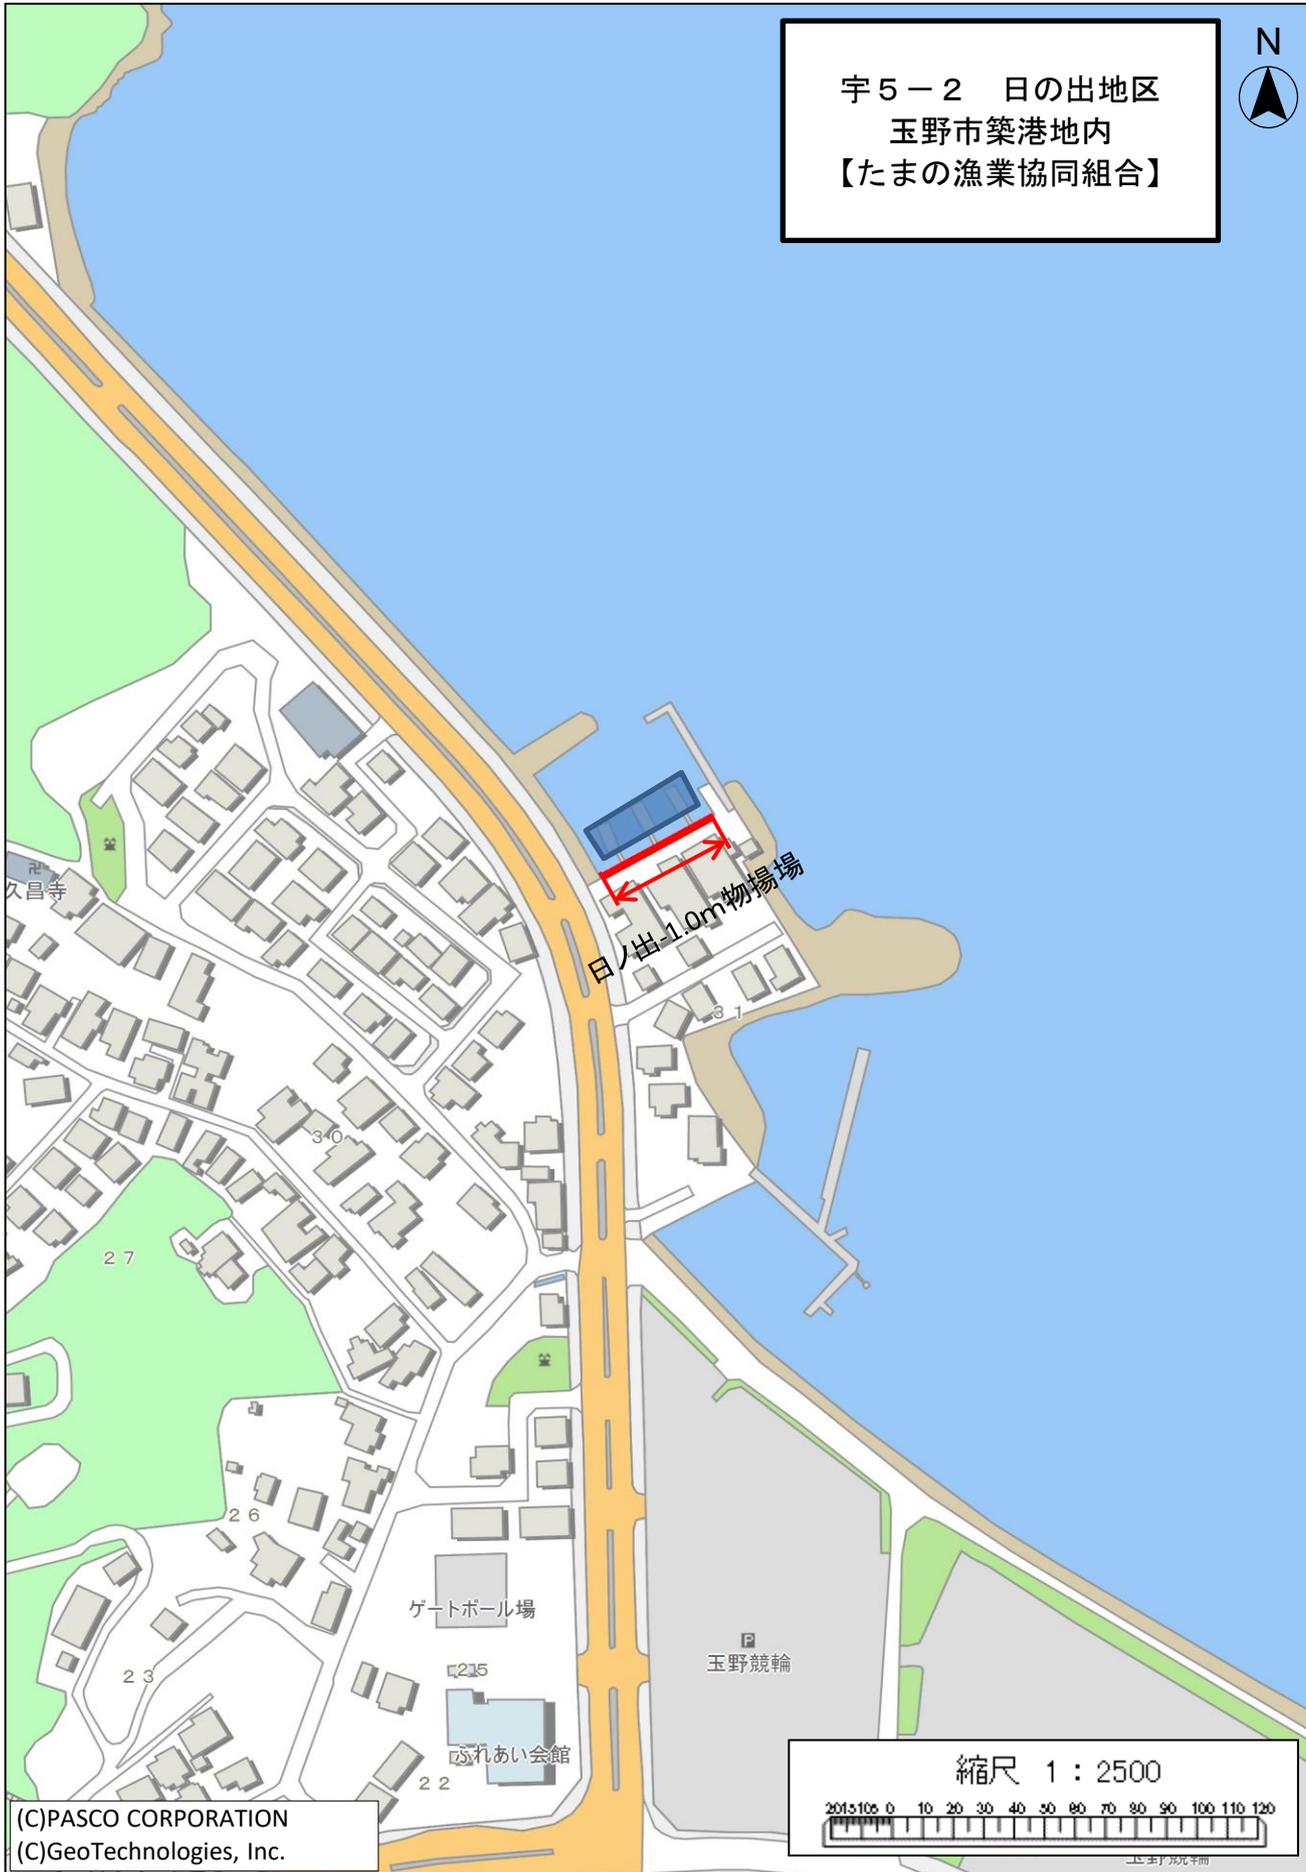


(C)PASCO CORPORATION  
(C)GeoTechnologies, Inc.



平 面 図

宇6-1 田井地区  
玉野市田井地内  
【(株)吉原造船所】

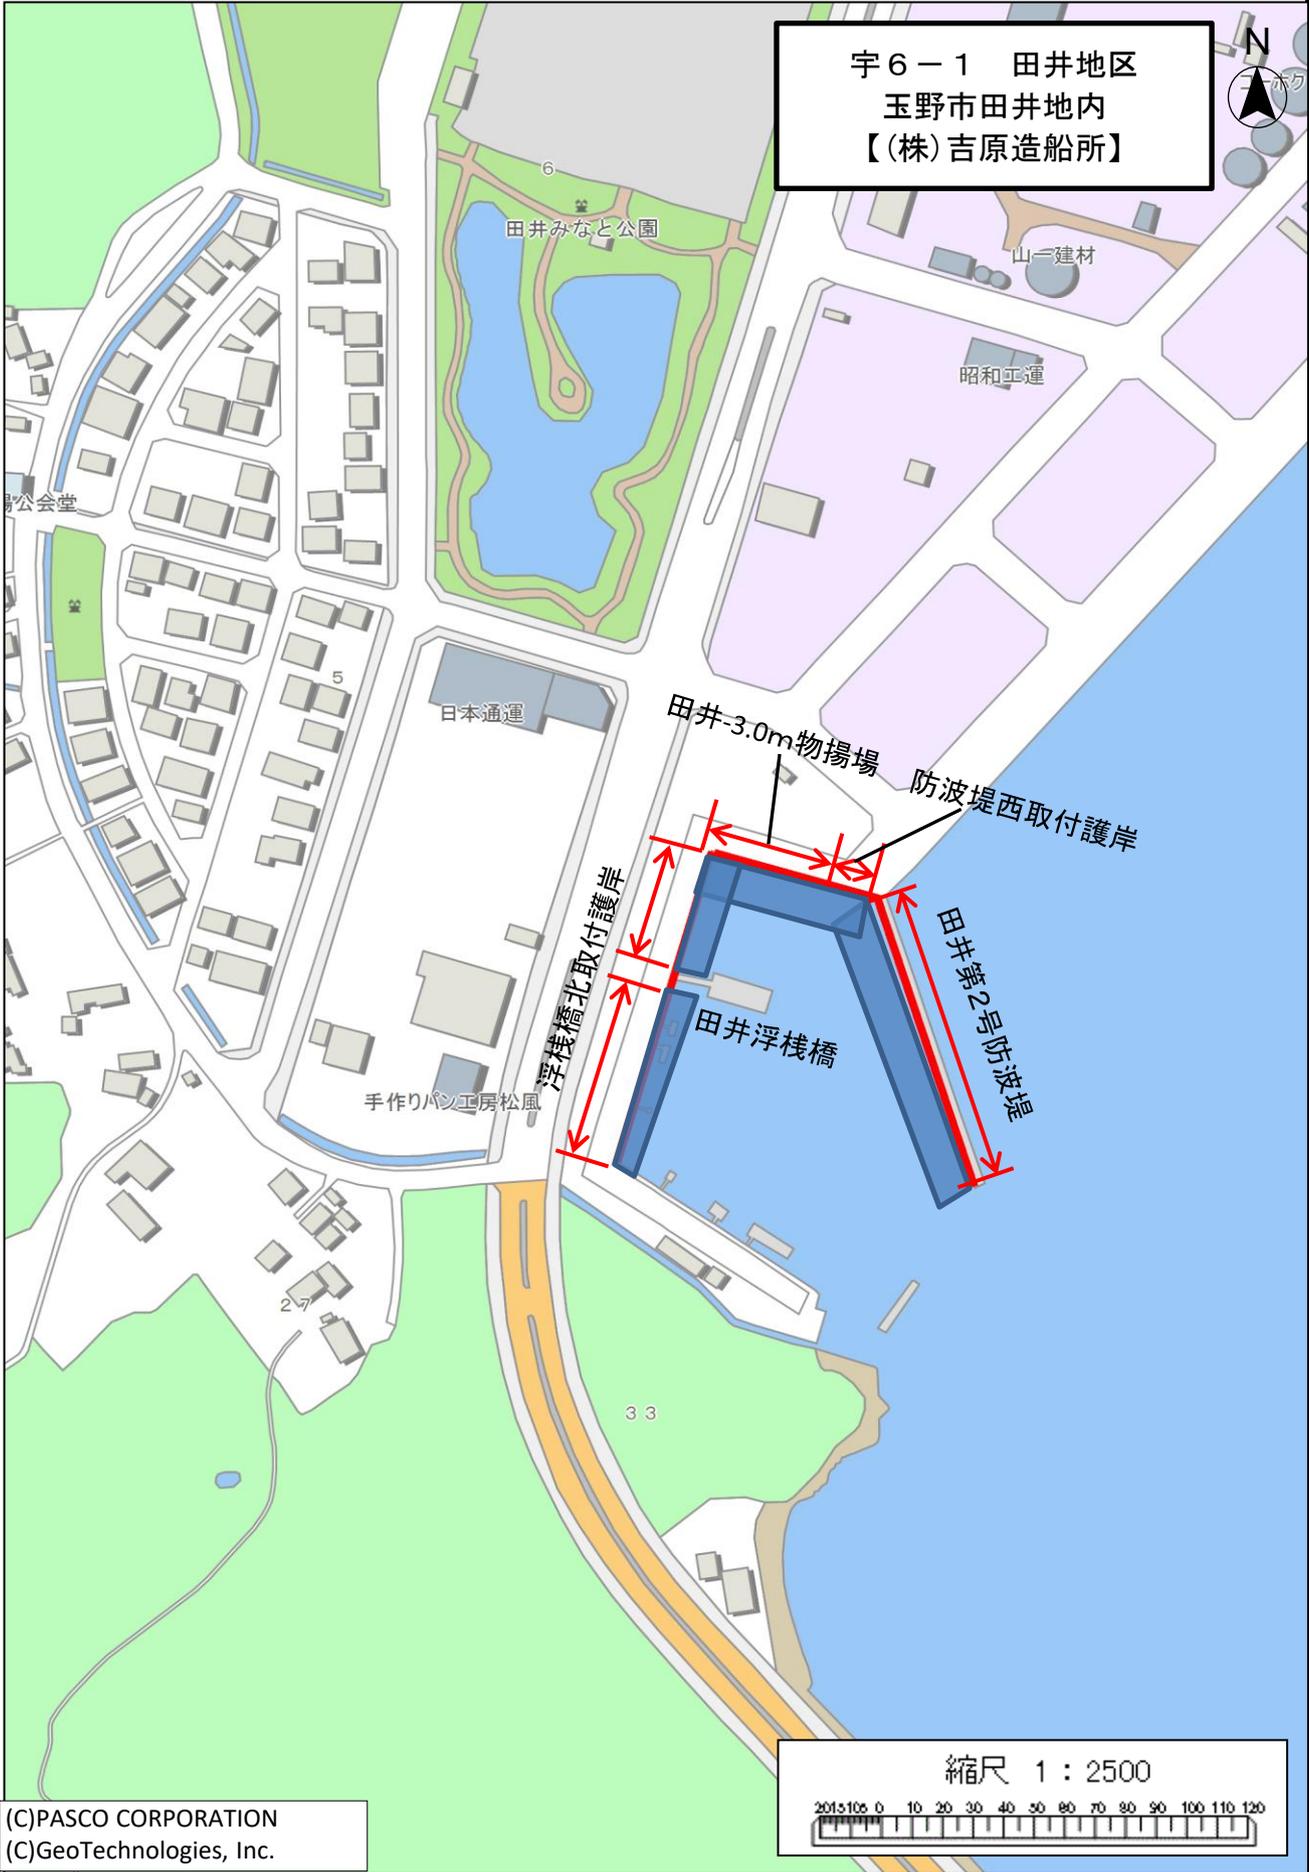

(C)PASCO CORPORATION  
(C)GeoTechnologies, Inc.



平面図

宇6-2 田井地区  
玉野市田井地内  
【たまの漁業協同組合】




(C)PASCO CORPORATION  
(C)GeoTechnologies, Inc.



平面図

宇6-3 田井地区  
玉野市田井地内  
【(株)吉原造船所】

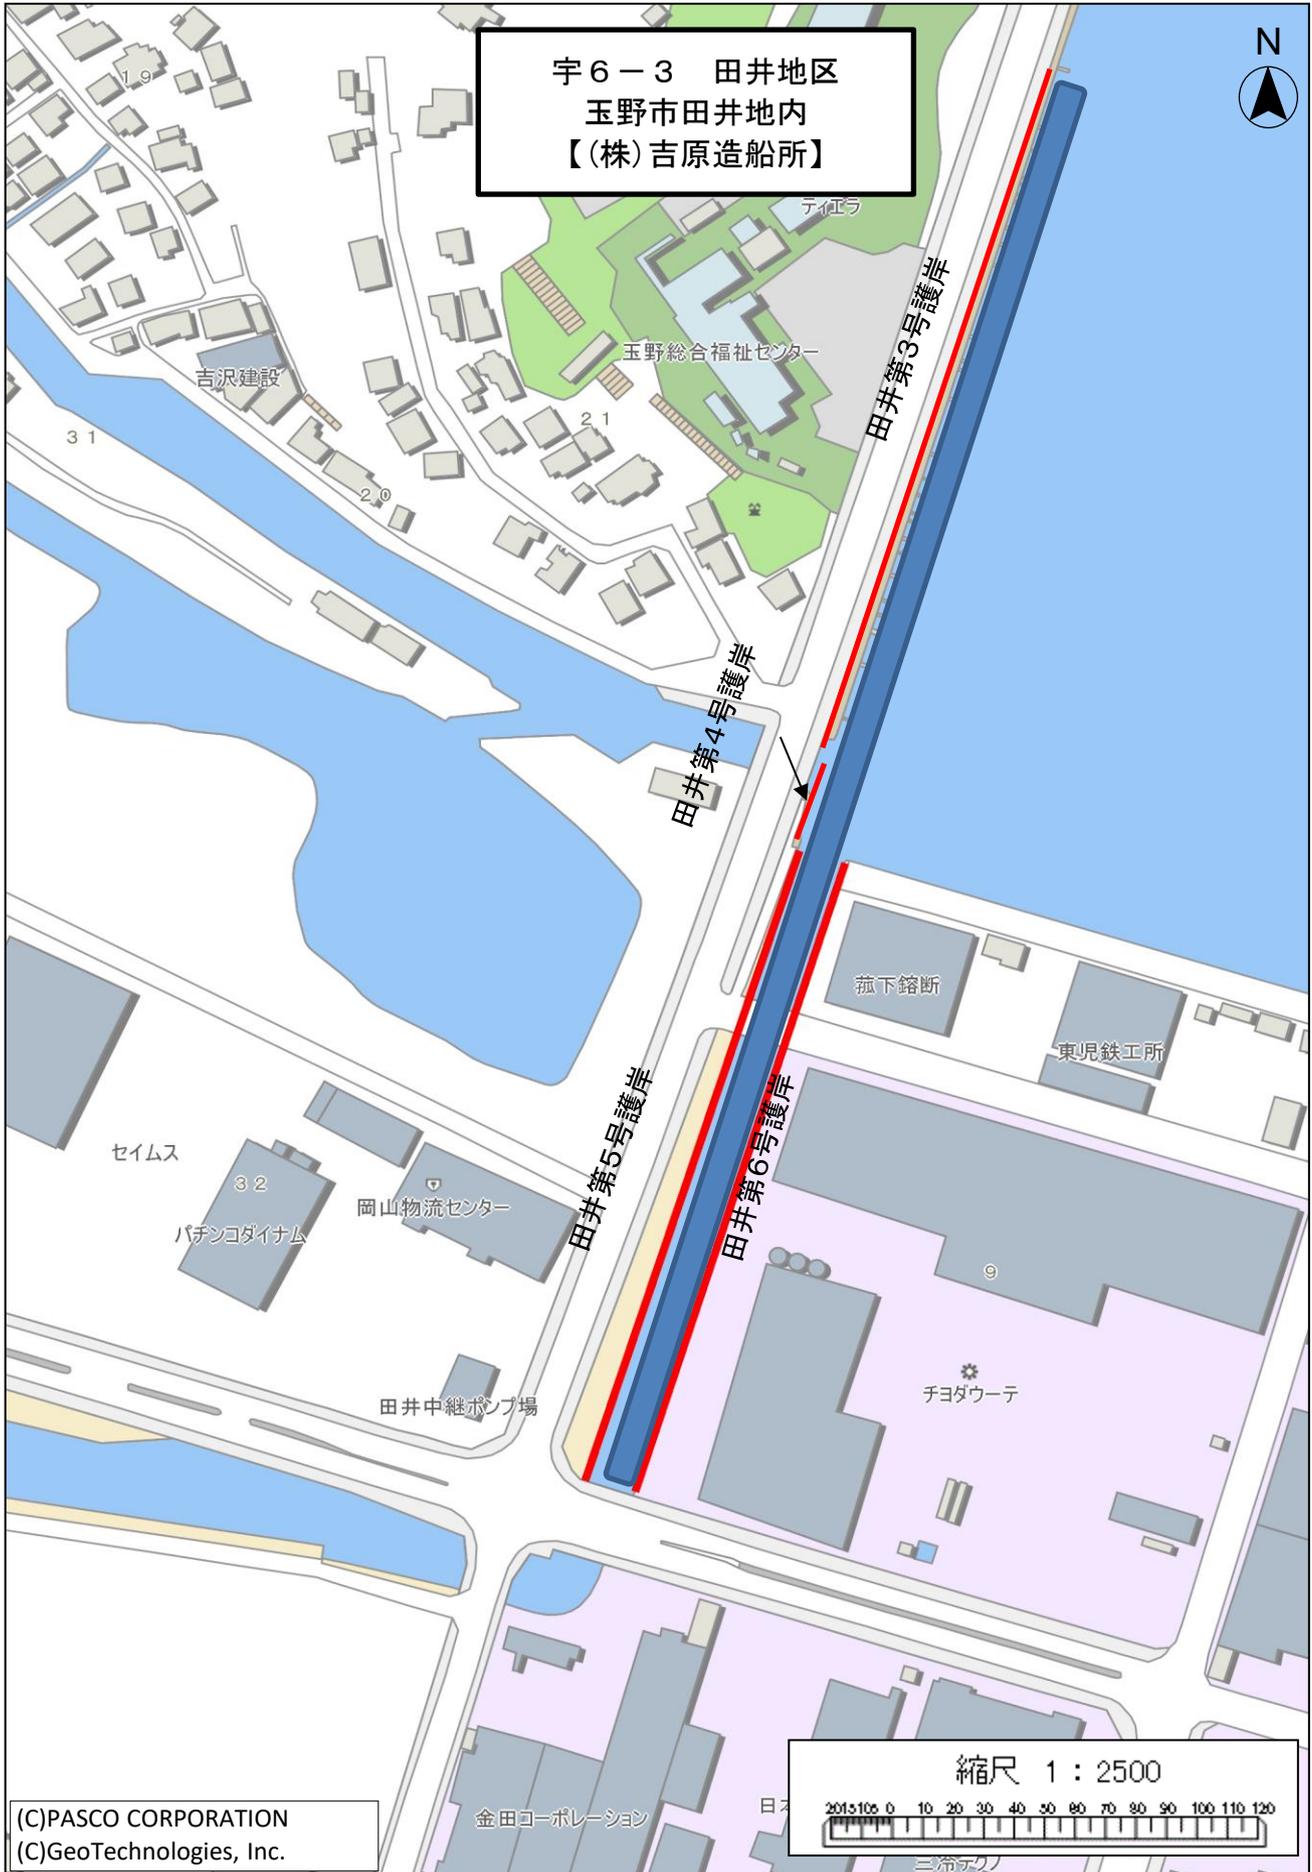


(C)PASCO CORPORATION  
(C)GeoTechnologies, Inc.




平面図

山-1 胸上地区  
【胸上漁業協同組合】

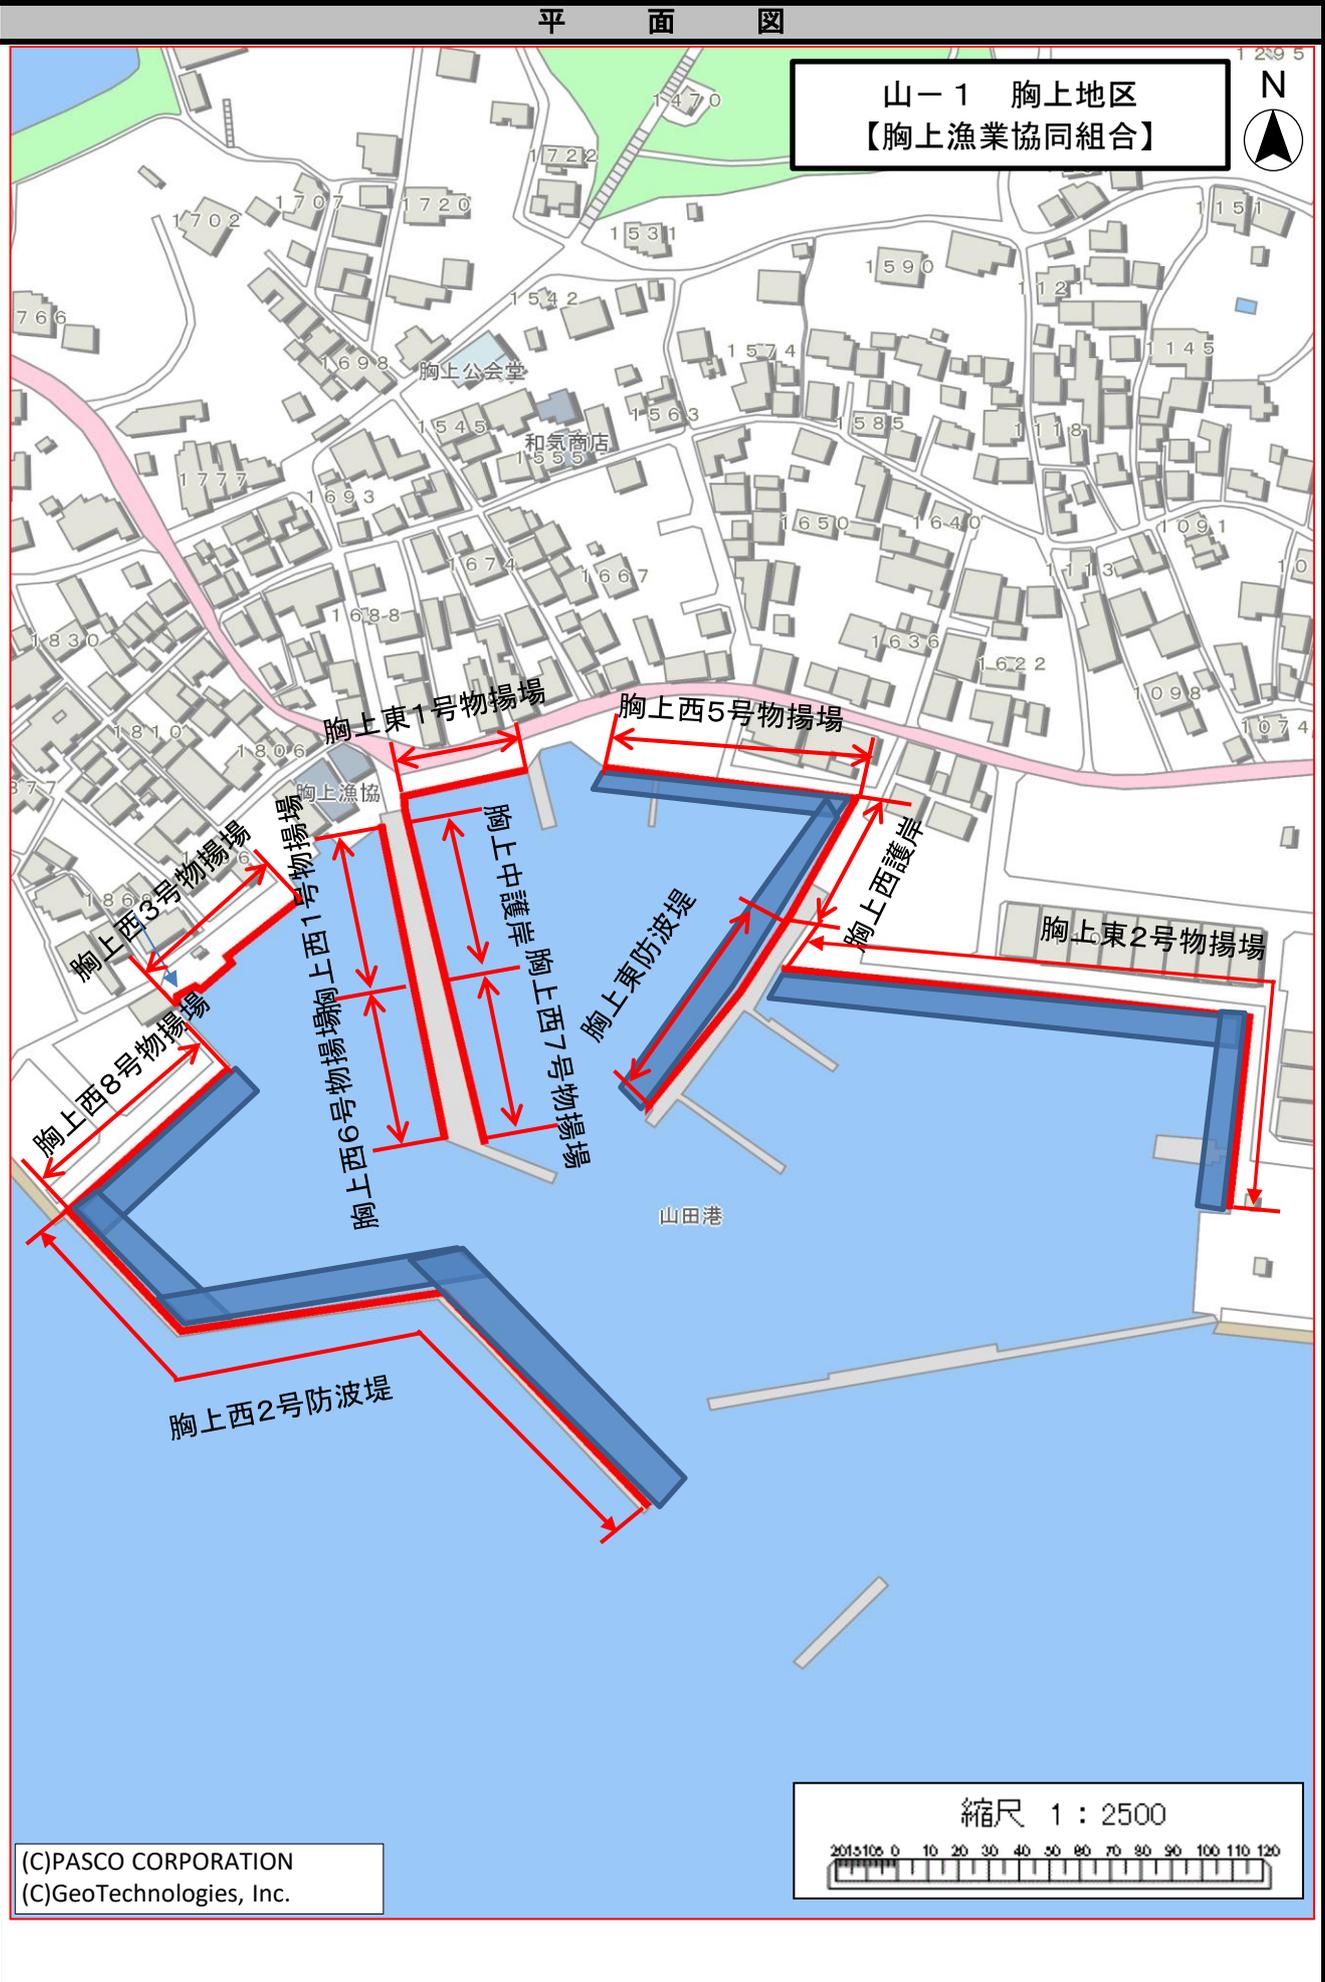

平 面 図

山2 ごう頭地区  
玉野市東野崎地内  
【ナイカイ塩業(株)】

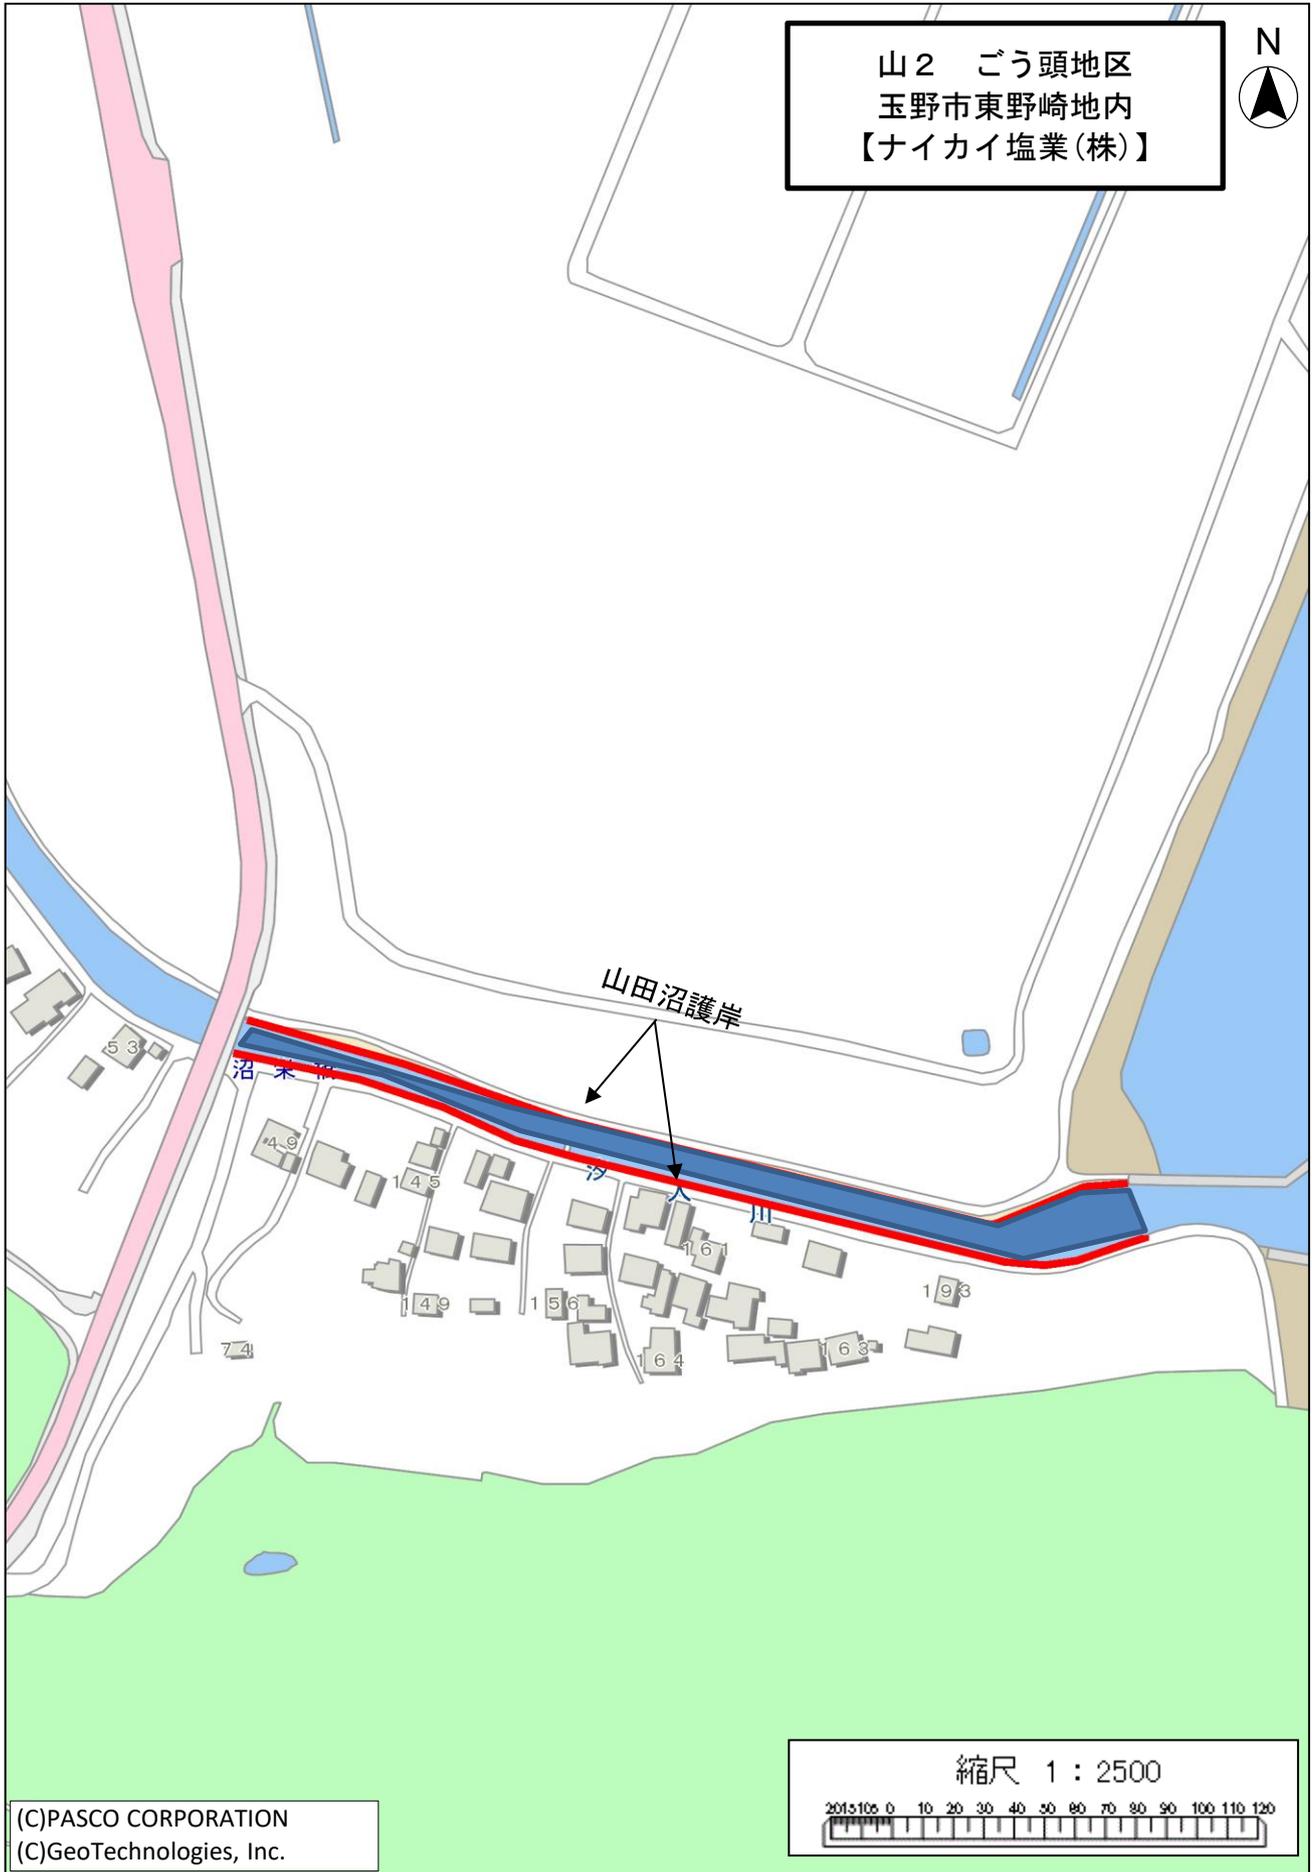


(C)PASCO CORPORATION  
(C)GeoTechnologies, Inc.




平面図

山3 東野崎地区  
玉野市東野崎地内  
【ナイカイ塩業(株)】

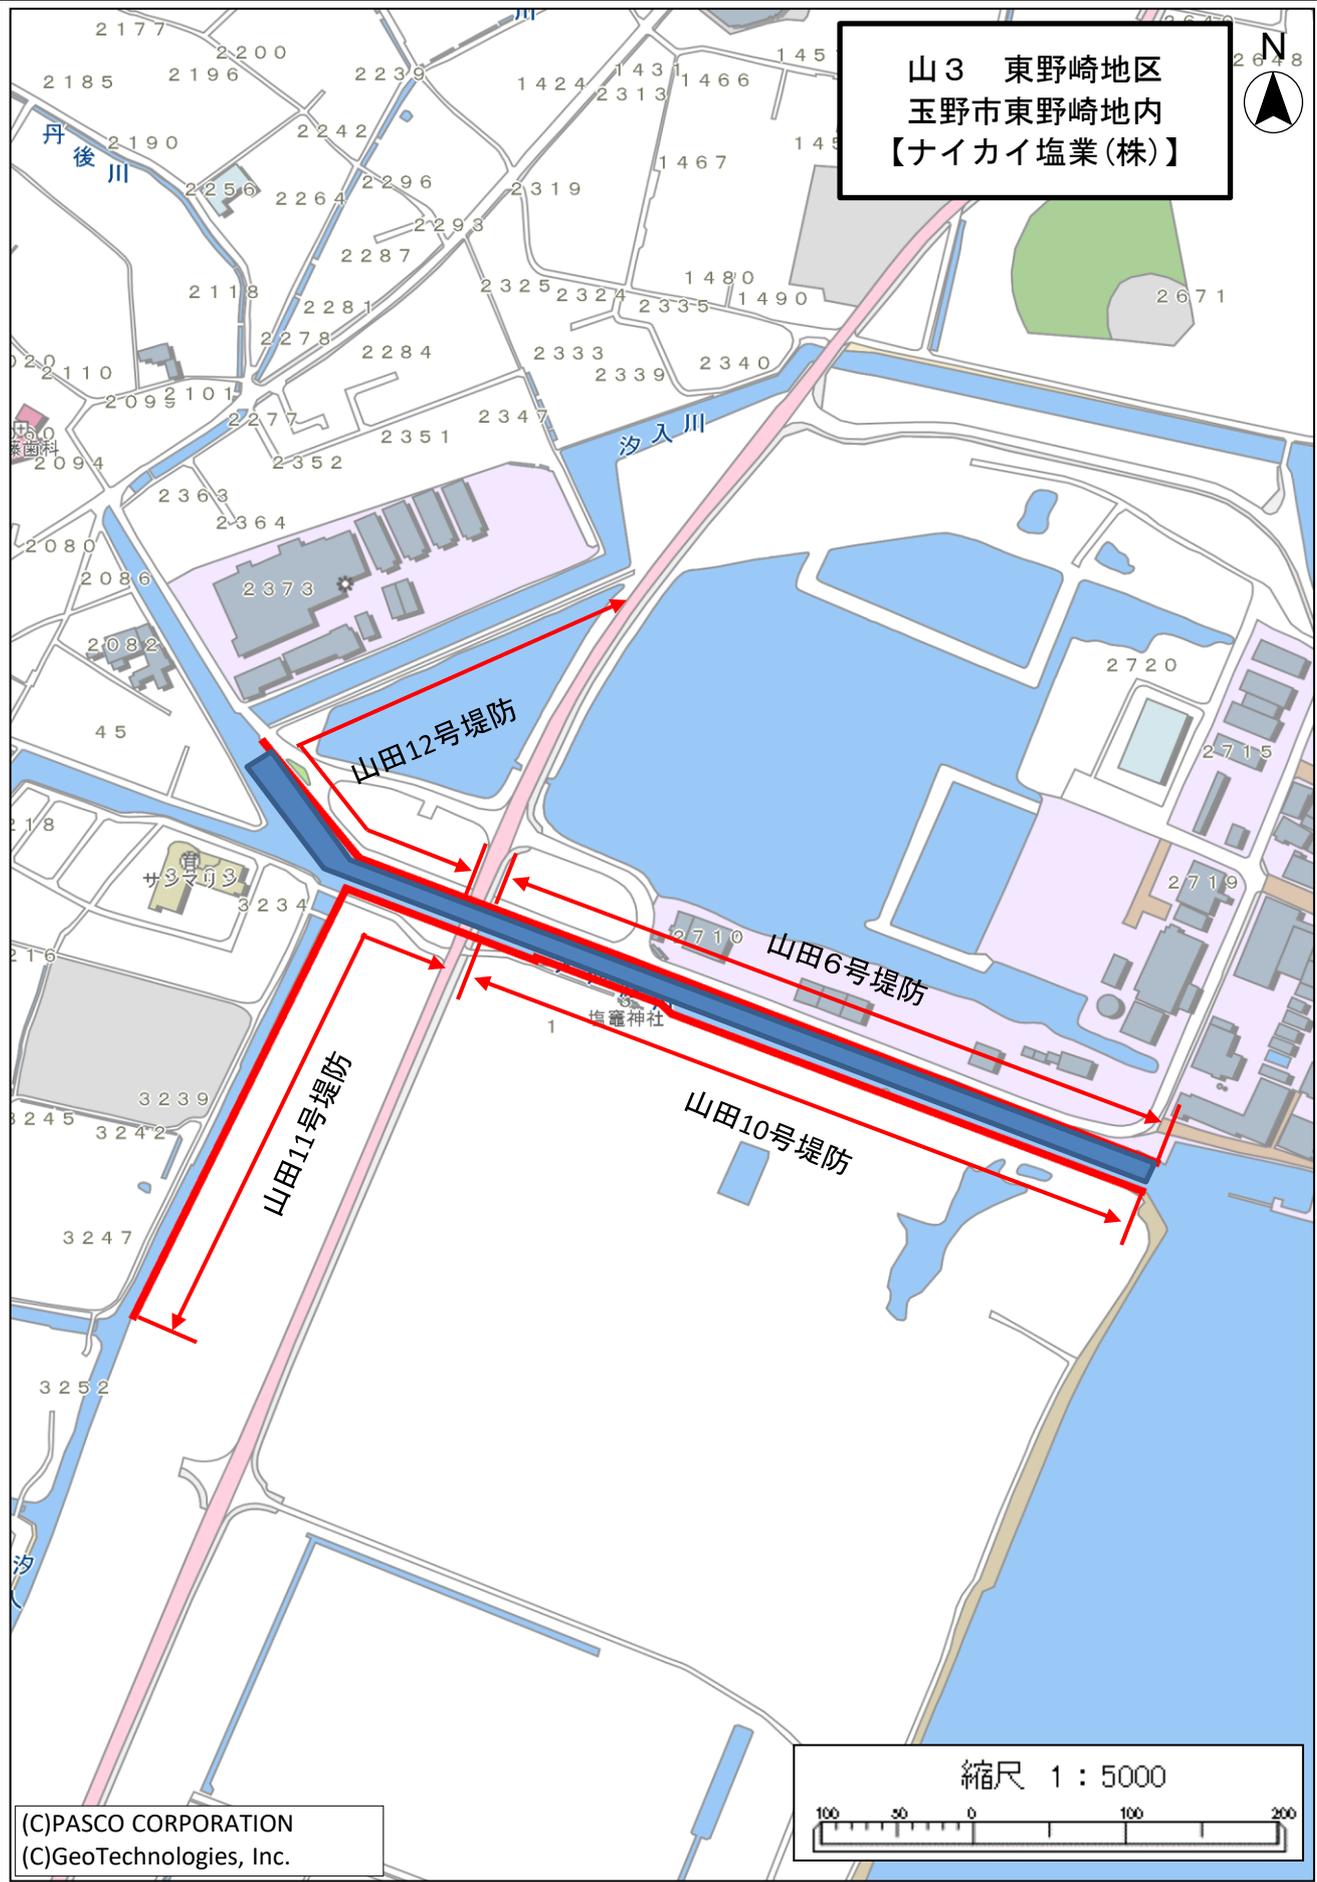

(C)PASCO CORPORATION  
(C)GeoTechnologies, Inc.

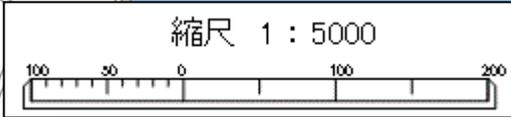

平 面 図

山-4 東野崎地区  
【ナイカイ塩業(株)】



2721

山田1号けい船護岸

山田16号護岸

山田西防波堤

山田東防波堤

山田東防波堤

(C)PASCO CORPORATION  
(C)GeoTechnologies, Inc.

縮尺 1 : 1500

