

水島港港湾計画書

— 軽易な変更 —

令和6年3月

水島港港湾管理者

岡山県

本計画書は、港湾法第三条の三の規定に基づき

- ・平成18年 5月 岡山県地方港湾審議会
- ・平成18年 7月 交通政策審議会第18回港湾分科会

の議を経、その後の変更については

- ・平成22年 1月 岡山県地方港湾審議会
- ・平成22年 3月 交通政策審議会第37回港湾分科会
- ・平成24年 6月 岡山県地方港湾審議会
- ・平成24年 7月 交通政策審議会第49回港湾分科会
- ・平成25年12月 岡山県地方港湾審議会
- ・平成27年 1月 岡山県地方港湾審議会
- ・平成28年10月 岡山県地方港湾審議会
- ・平成28年11月 交通政策審議会第65回港湾分科会
- ・令和 元年10月 岡山県地方港湾審議会
- ・令和 3年10月 岡山県地方港湾審議会
- ・令和 5年 1月 岡山県地方港湾審議会

の議を経た水島港の港湾計画の軽易な変更をするものである。

目 次

変更理由	1
港湾施設の規模及び配置	2
1 専用埠頭計画	2

変更理由

立地企業の要請に対応するため、水島地区において専用埠頭計画を変更する。


港湾施設の規模及び配置

1 専用埠頭計画


1-1 水島地区

立地企業の要請に対応するため、専用埠頭計画を次のとおり追加する。


水深 5 m ドルフィン 1 バース [新規計画]

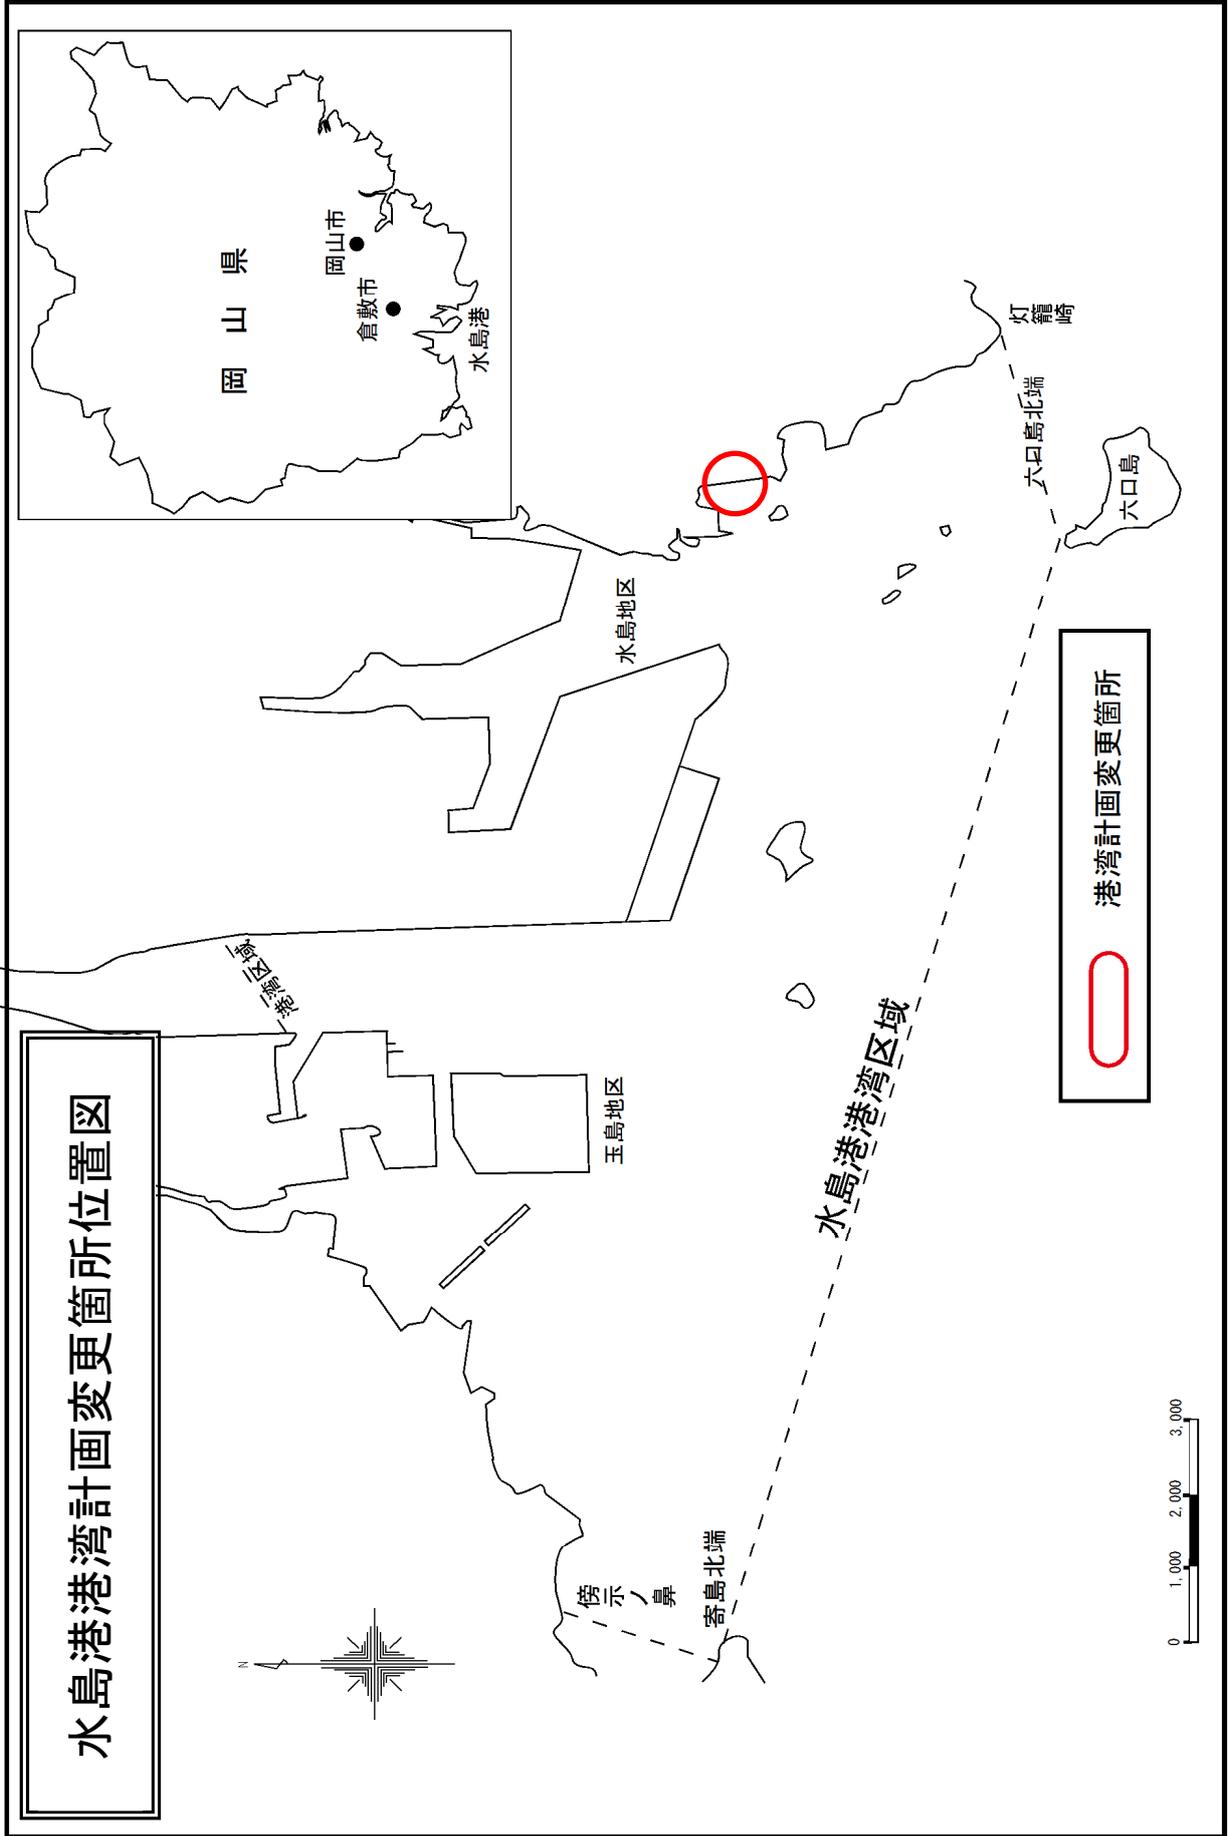

水島港(水島地区)港湾計画図

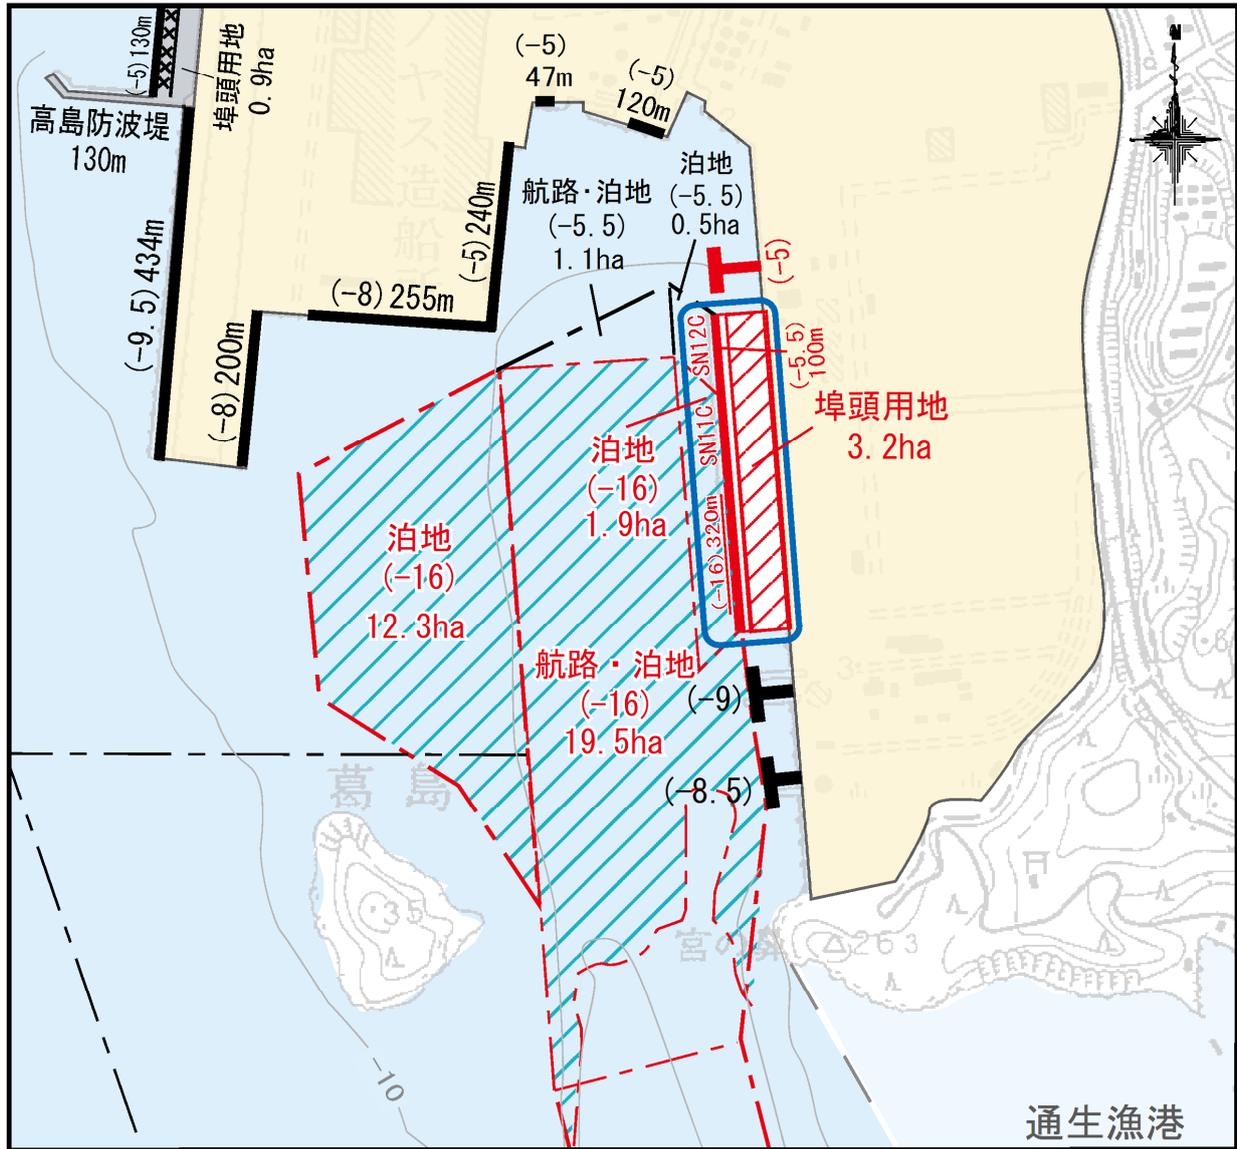

0 S=1:10,000 500m

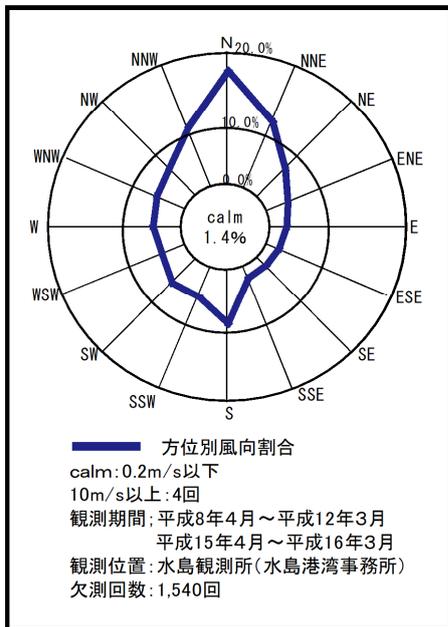

凡 例		
	浚渫	(既定計画)
	泊地、航路・泊地	(既 設)
	外 郭 施 設	(既 設)
	公 共 岸 壁	(既定計画)
	公共耐震強化岸壁 (幹線貨物輸送)	(既定計画)
	専 用 岸 壁	(既 設)
	ドルフィン	(今回計画) (既 設)
	物資補給岸壁	(既 設)
	埠頭用地	(既定計画)
	埠頭用地	(既 設)
	その他の用地	(既 設)
	効率的な運営を特に促進する区域 (港湾運営会社)	