

# 水島港港湾計画書

— 軽易な変更 —

令和 7 年 3 月

水島港港湾管理者

岡 山 県



本計画書は、港湾法第三条の三の規定に基づき

- ・平成18年 5月 岡山県地方港湾審議会
- ・平成18年 7月 交通政策審議会第18回港湾分科会

の議を経、その後の変更については

- ・平成22年 1月 岡山県地方港湾審議会
- ・平成22年 3月 交通政策審議会第37回港湾分科会
- ・平成24年 6月 岡山県地方港湾審議会
- ・平成24年 7月 交通政策審議会第49回港湾分科会
- ・平成25年12月 岡山県地方港湾審議会
- ・平成27年 1月 岡山県地方港湾審議会
- ・平成28年10月 岡山県地方港湾審議会
- ・平成28年11月 交通政策審議会第65回港湾分科会
- ・令和 元年10月 岡山県地方港湾審議会
- ・令和 3年10月 岡山県地方港湾審議会
- ・令和 5年 3月 岡山県地方港湾審議会
- ・令和 6年 3月 岡山県地方港湾審議会

の議を経た水島港の港湾計画の軽易な変更をするものである。

## 目 次

|                   |   |
|-------------------|---|
| 変更理由 .....        | 1 |
| 港湾施設の規模及び配置 ..... | 2 |
| 1 専用埠頭計画 .....    | 2 |

## 変更理由

立地企業の要請に対応するため、水島地区において専用埠頭計画を変更する。

## 港湾施設の規模及び配置


### 1 専用埠頭計画

#### 1－1 水島地区



立地企業の要請に対応するため、専用埠頭を次のとおり計画する。

水深 11.5 m 岸壁 1 バース 延長 260 m [新規計画]

水深 6.0 m 岸壁 1 バース 延長 100 m [新規計画]

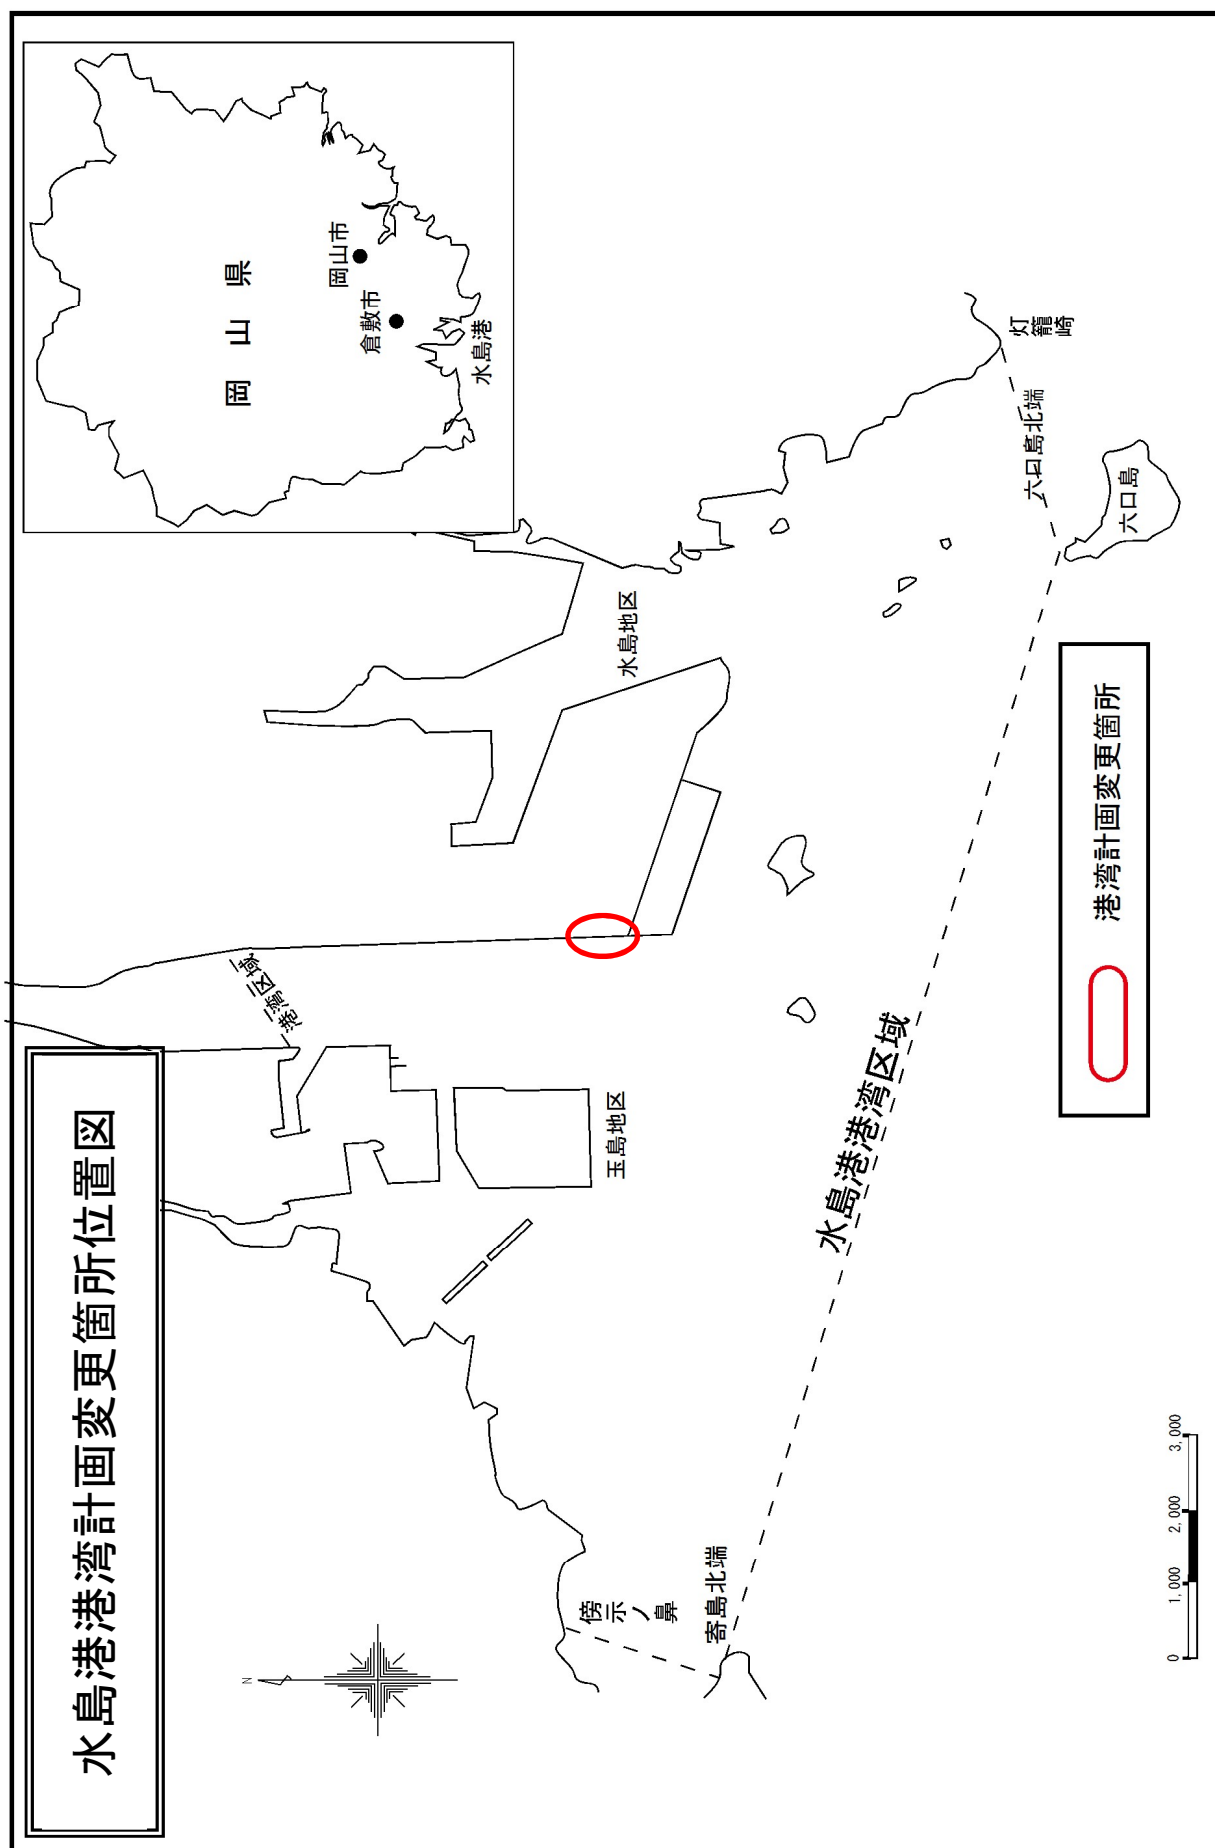

# 水島港(水島地区)港湾計画図

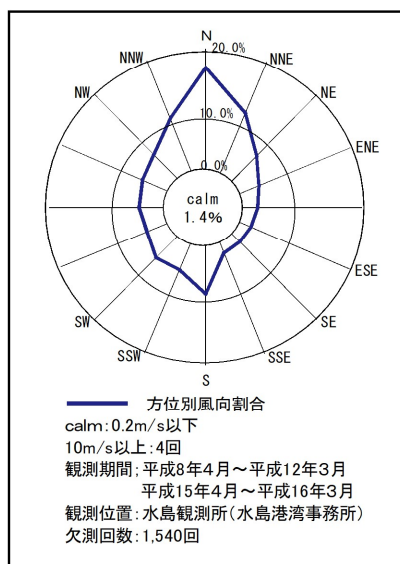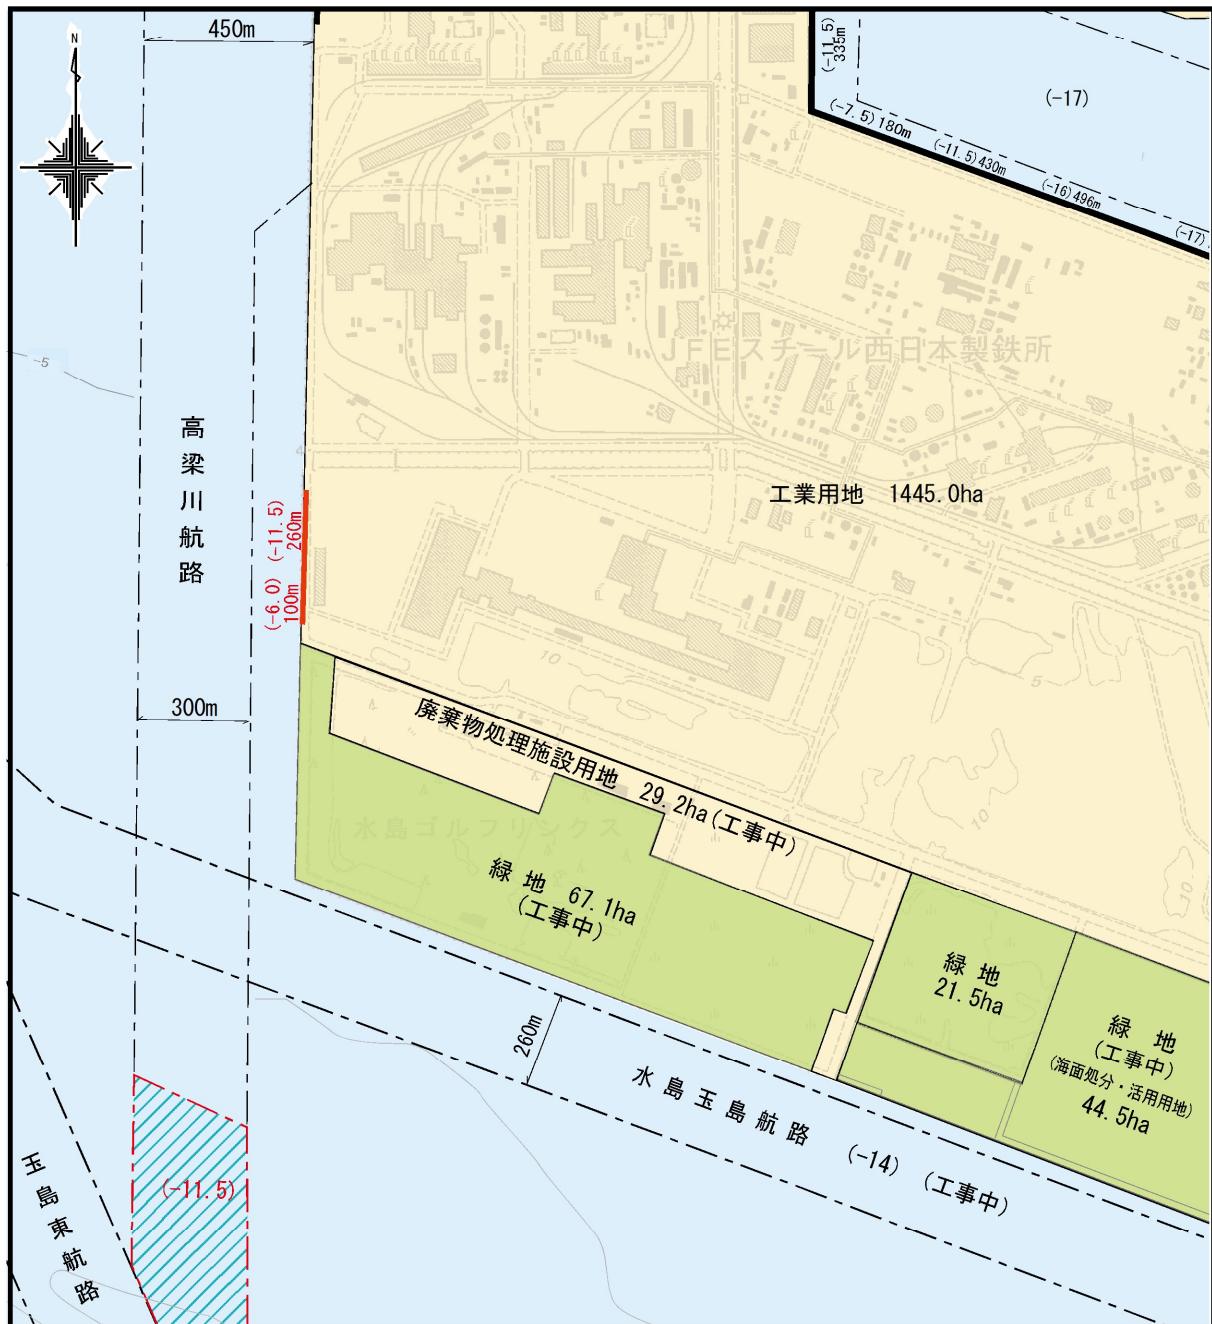

S=1:20,000  
0 500m 1km

| 凡 例 |          |        |
|-----|----------|--------|
|     | 泊地、航路・泊地 | (既定計画) |
|     |          | (既 設)  |
|     | 専用岸壁     | (今回計画) |
|     |          | (既 設)  |
|     | 緑 地      | (既 設)  |
|     | その他の用地   | (既 設)  |