




図面1 位置図

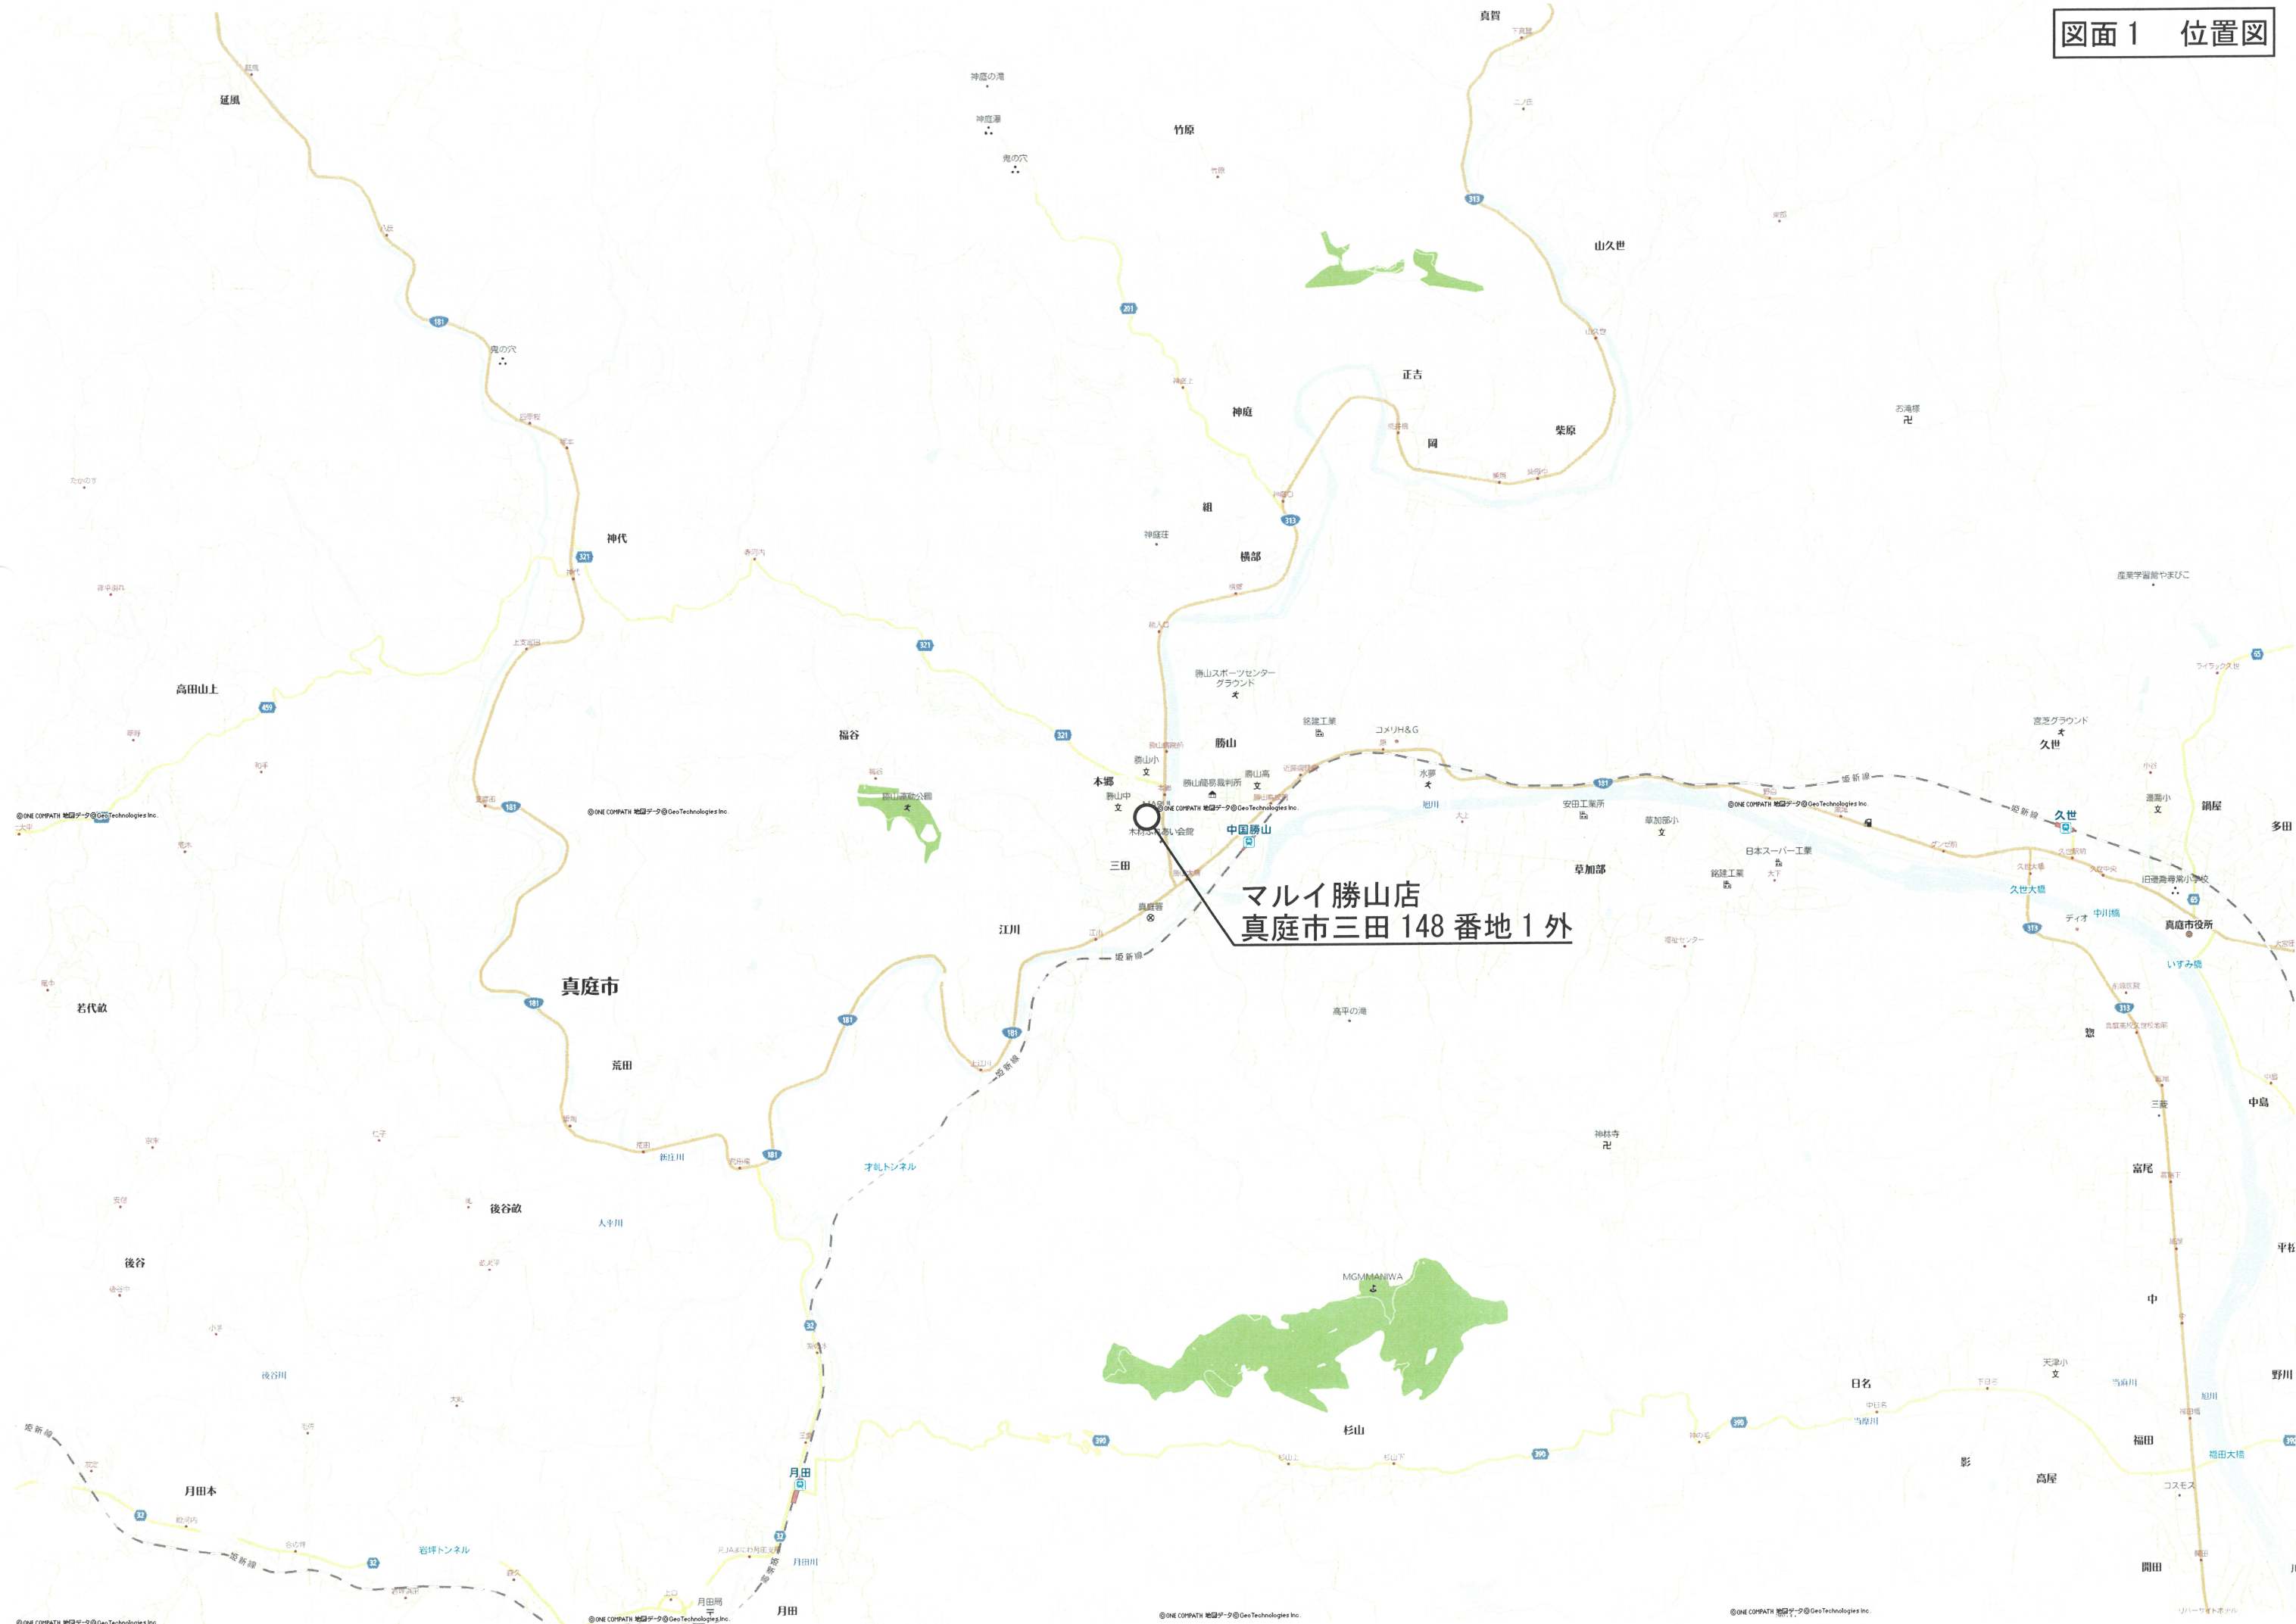


図面 3-1 建物配置図（変更前）

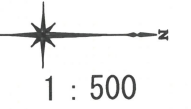


凡 例	
	来客用駐車場（114 台）
①～③	来客車両の駐車場の出入口

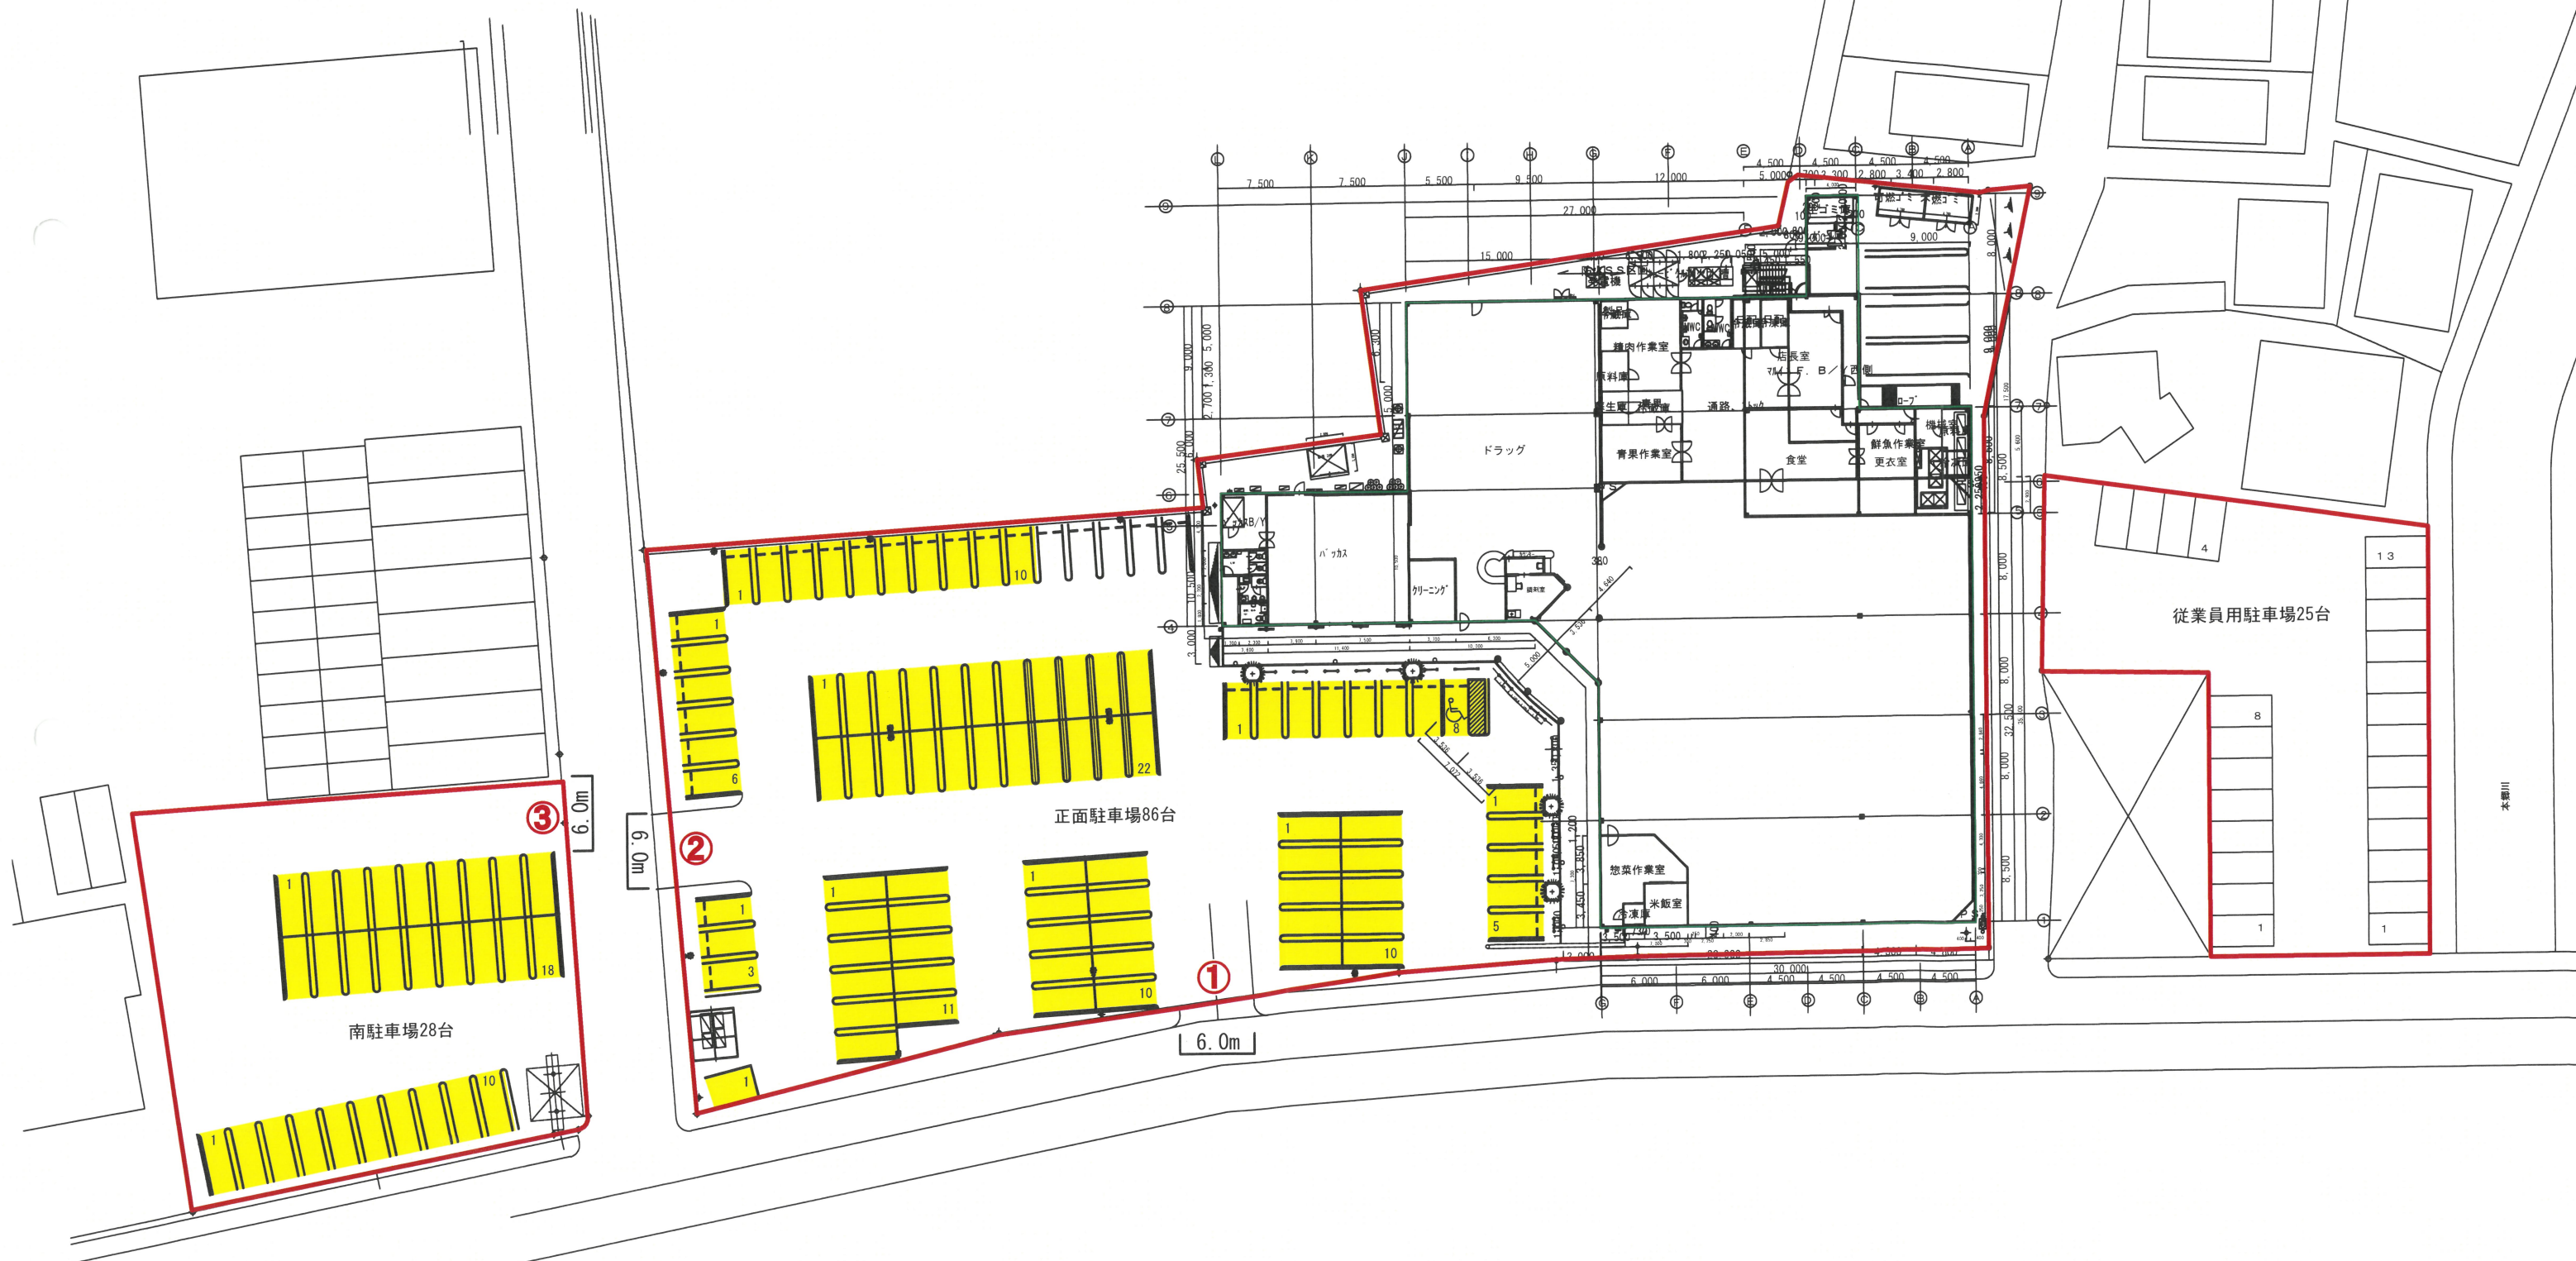

図面 3-2 建物配置図（変更後）

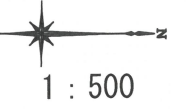

凡 例	
	来客用駐車場（86 台）
①、②	来客車両の駐車場の出入口

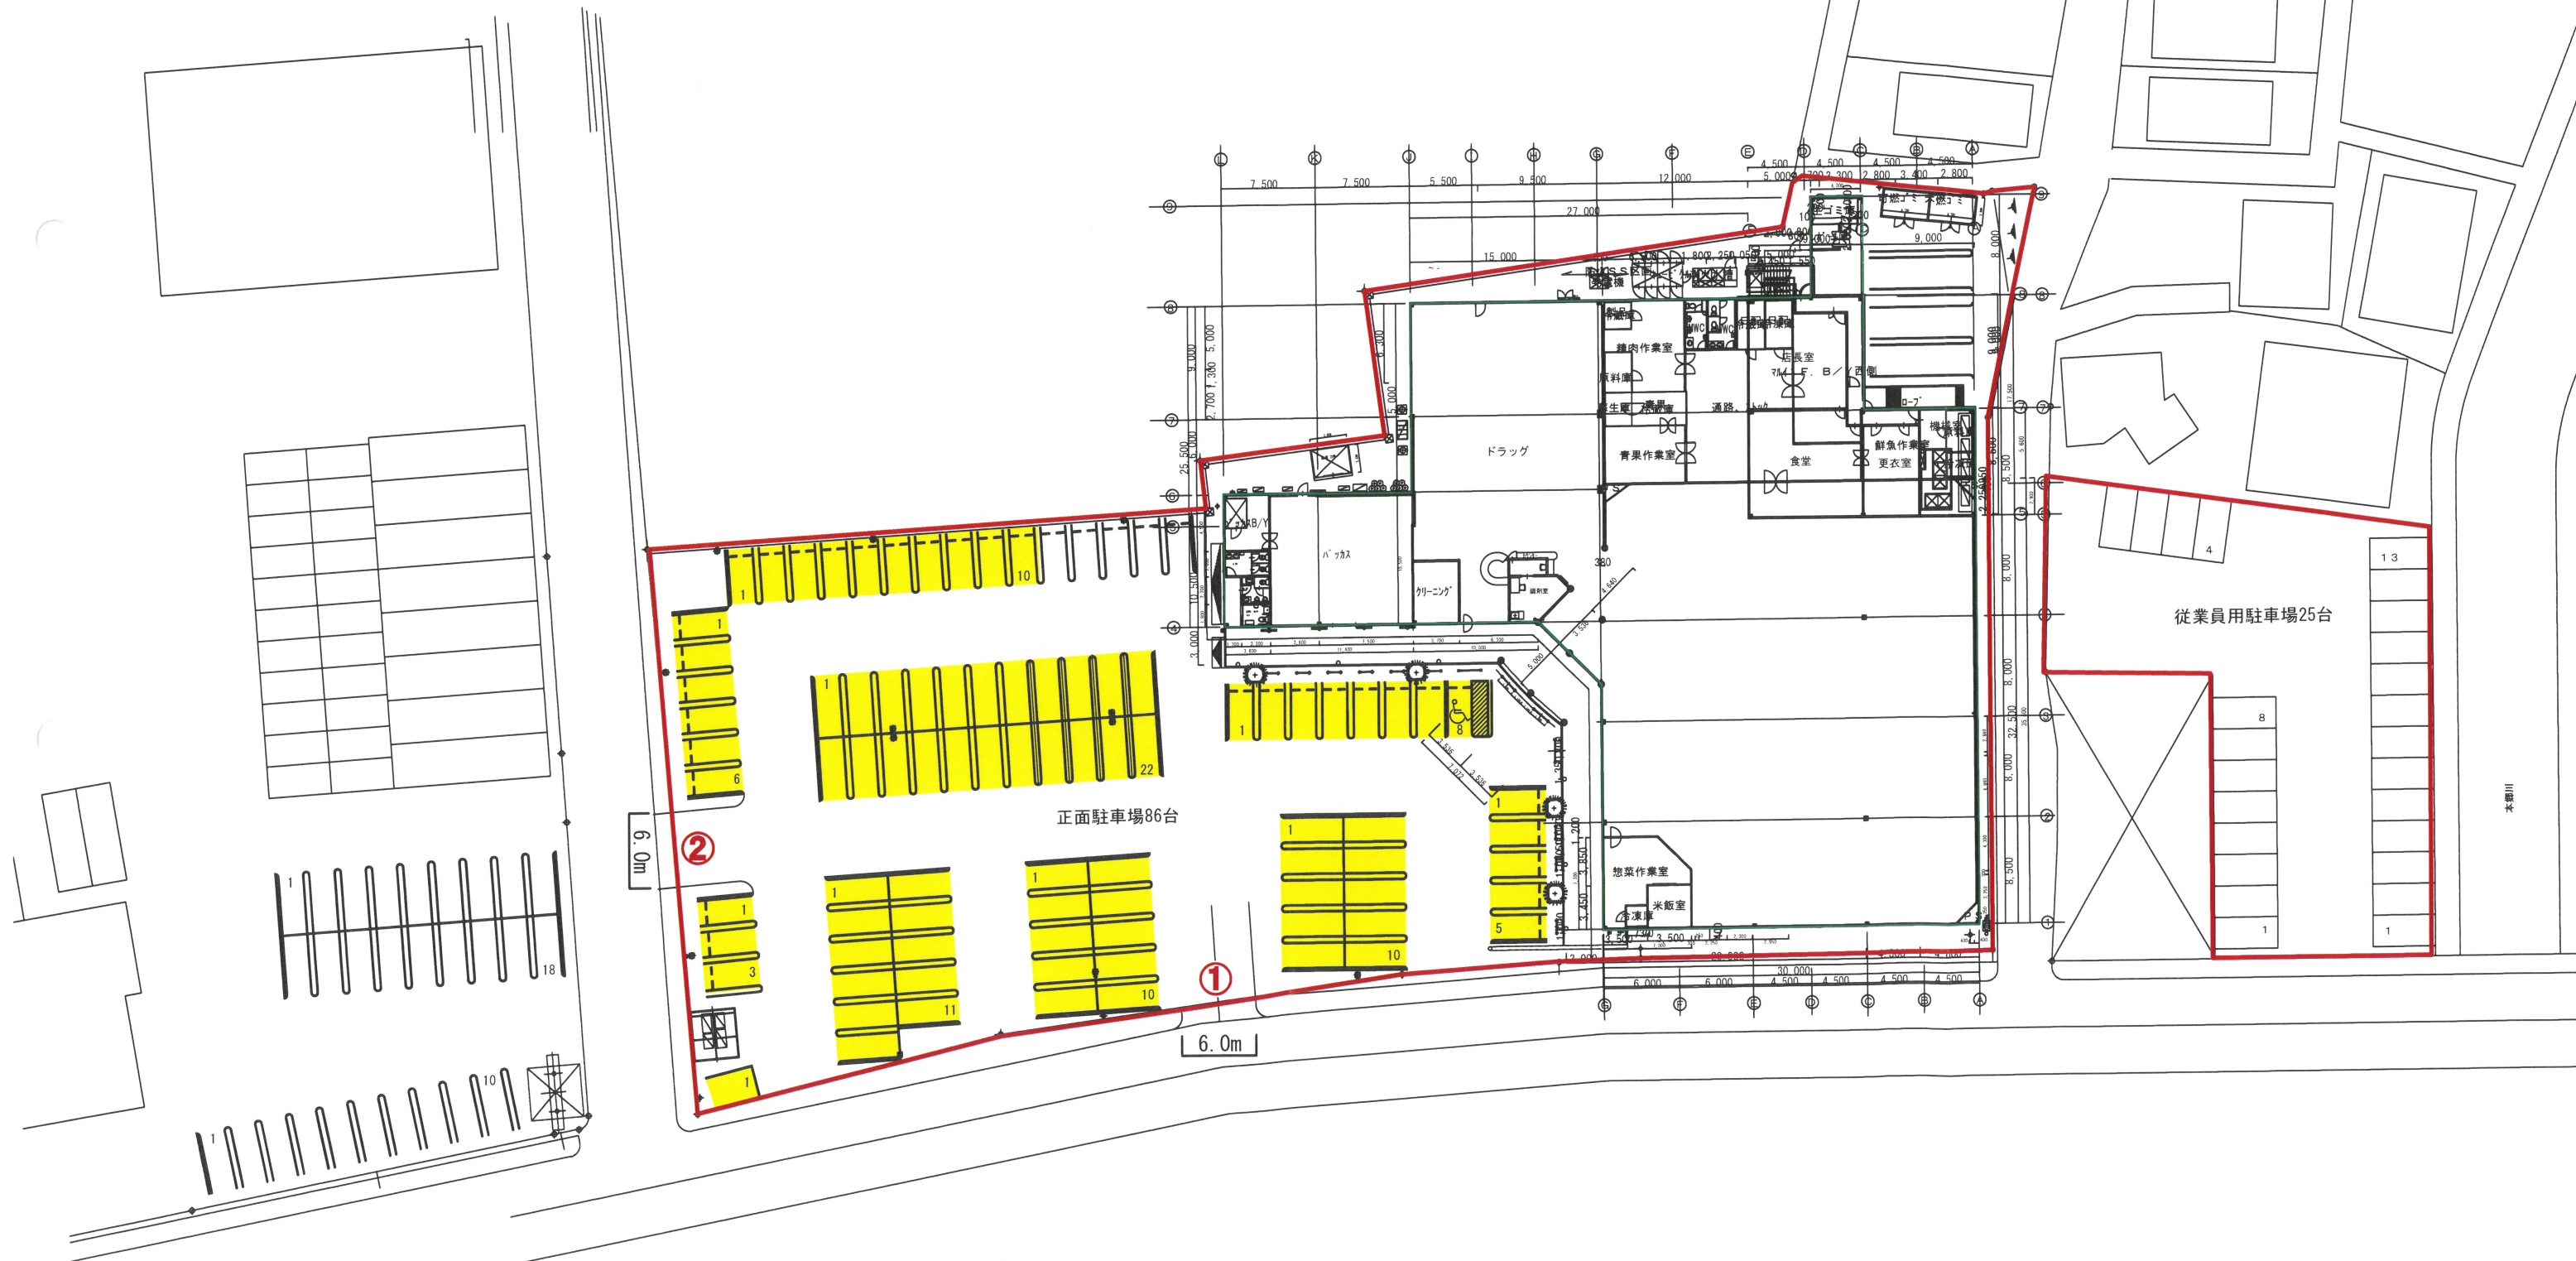


図面 4 騒音発生源位置図

1 : 500

騒音発生源 凡例		
定常騒音	冷暖房室外機	S ■
	冷凍冷蔵室外機	R ■
	給排気口	F ■
	キュービクル	C ■
変動騒音	来客車両走行	↔ ●
	搬出入車両走行	↔ ●
	荷さばき作業	N ●
	廃棄物収集作業	H ●
	後進警報ブザー	K ●
	アイドリング	I ●

予測地点 凡例	
等価騒音	■ A ~ D
最大騒音	● a ~ d

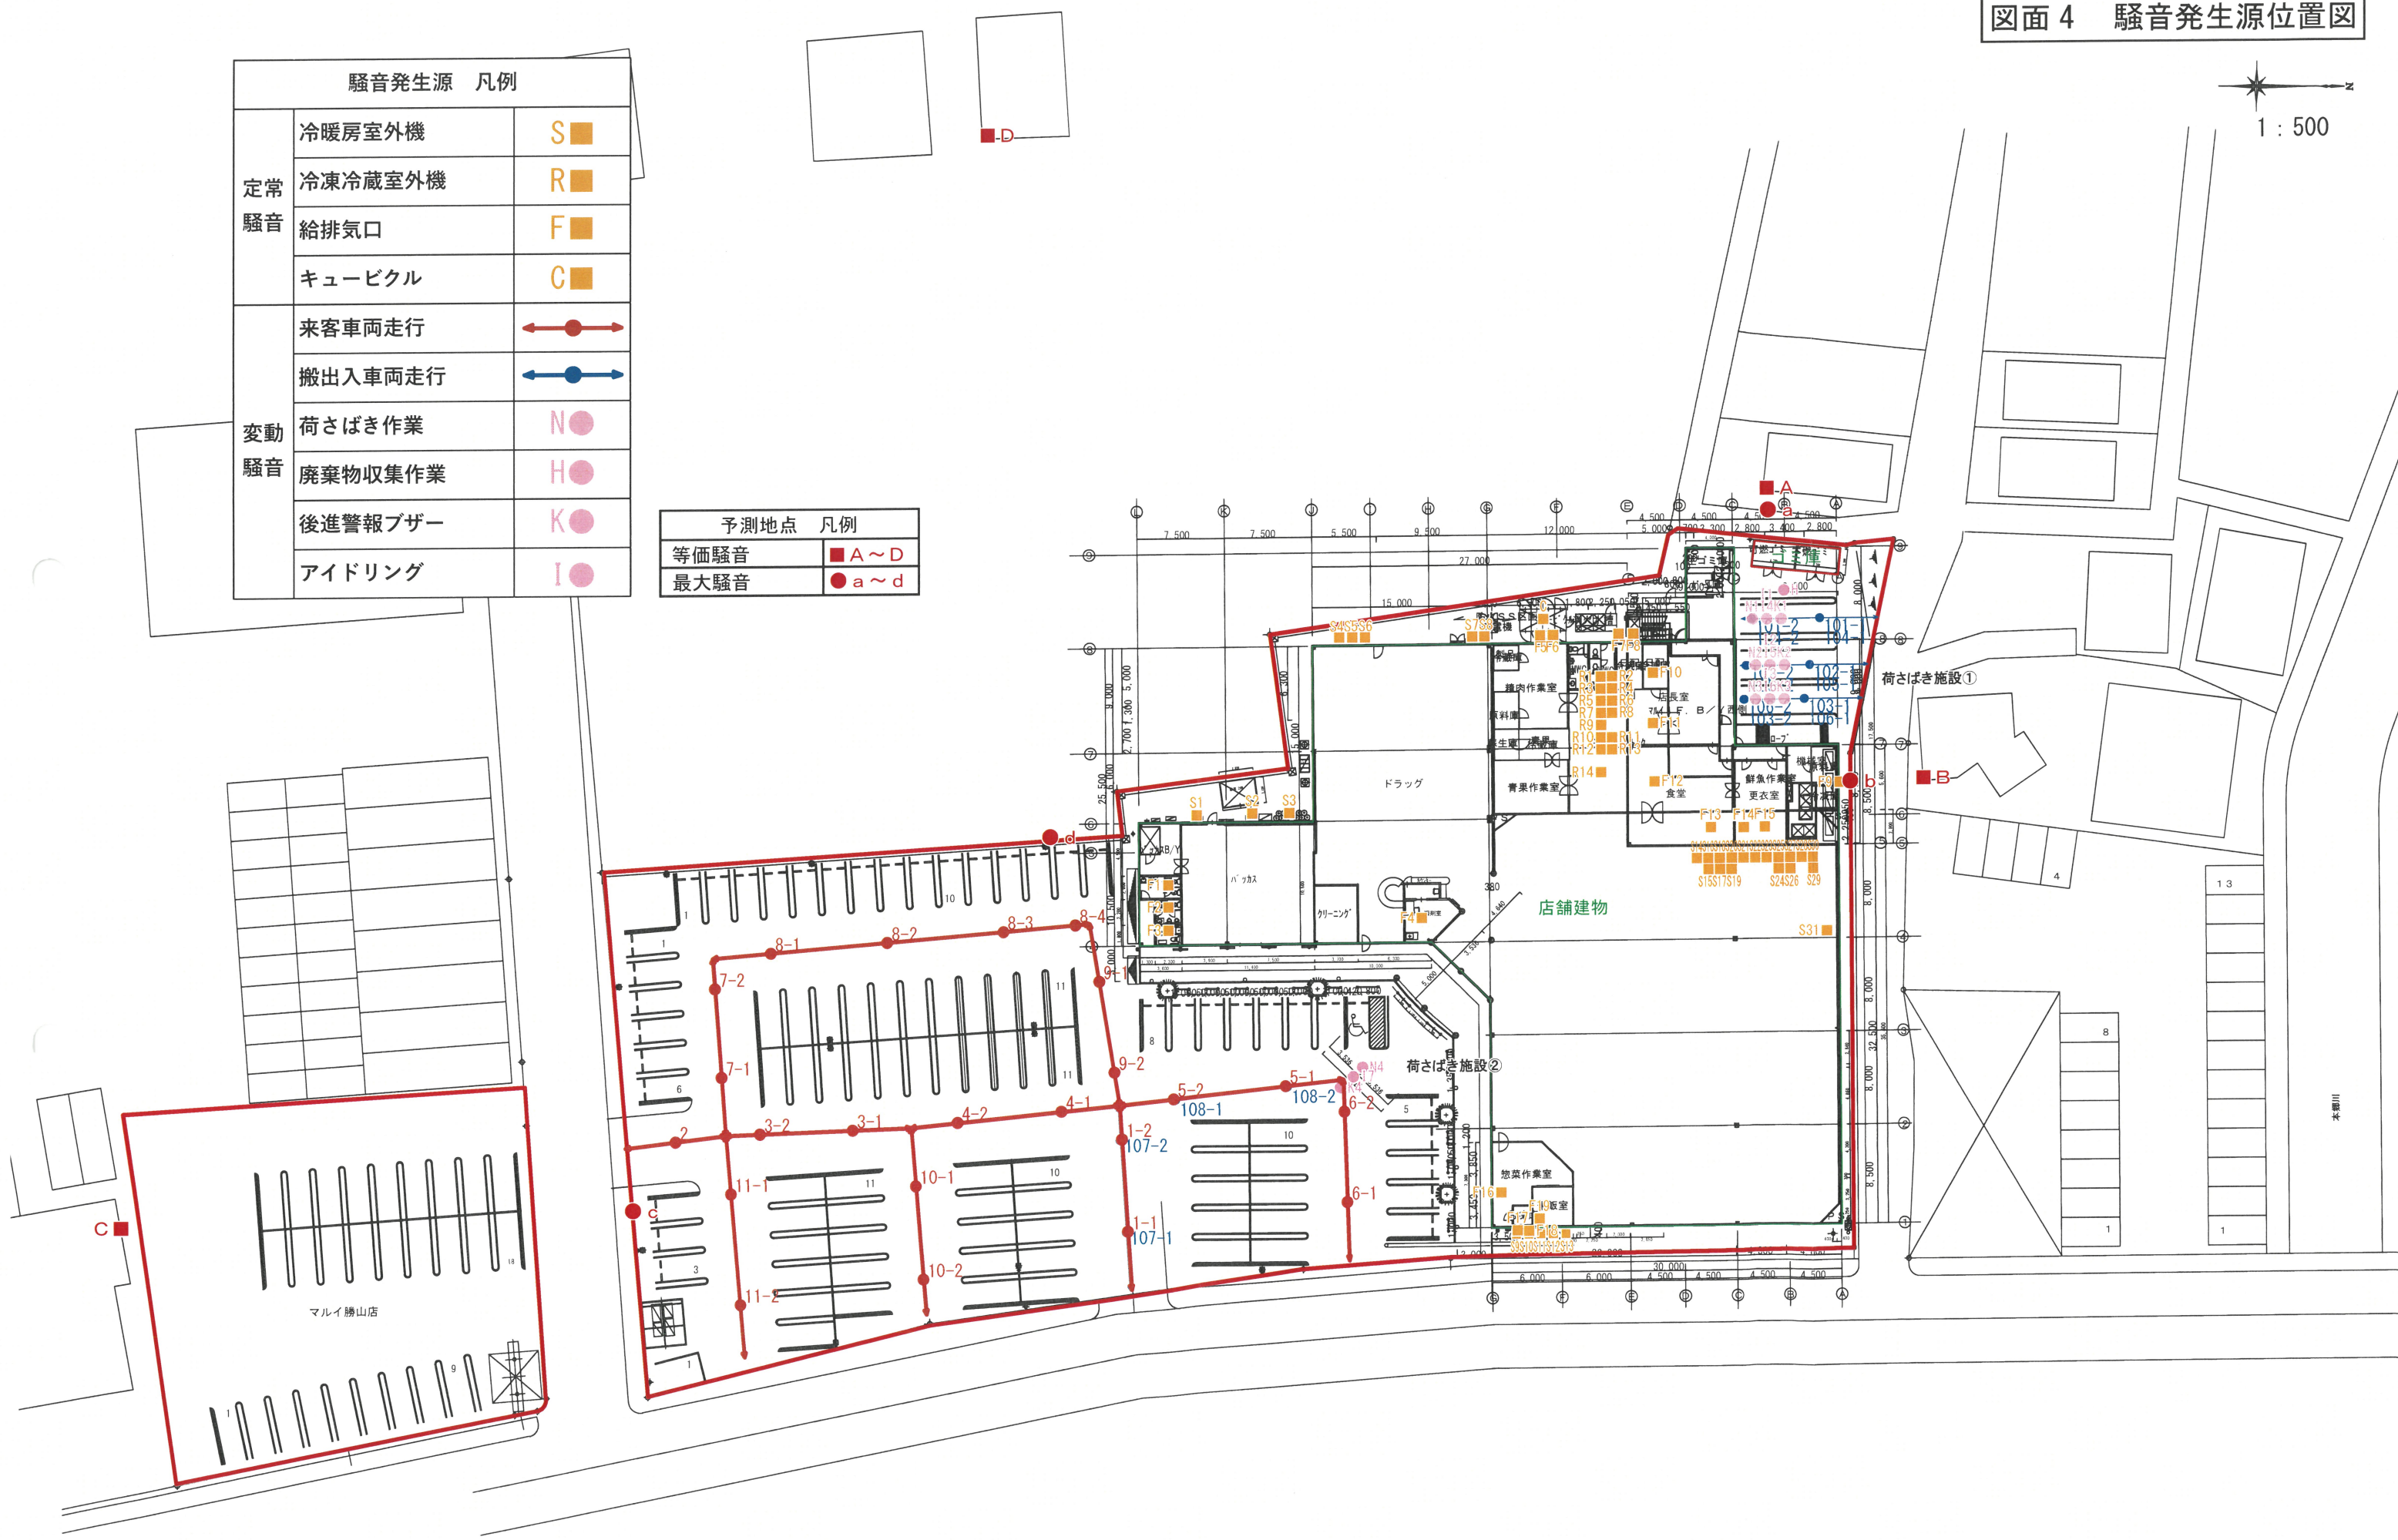

図面 5 来客車両の経路図

