


交差点平面図 (1)


S=1:250

旭橋

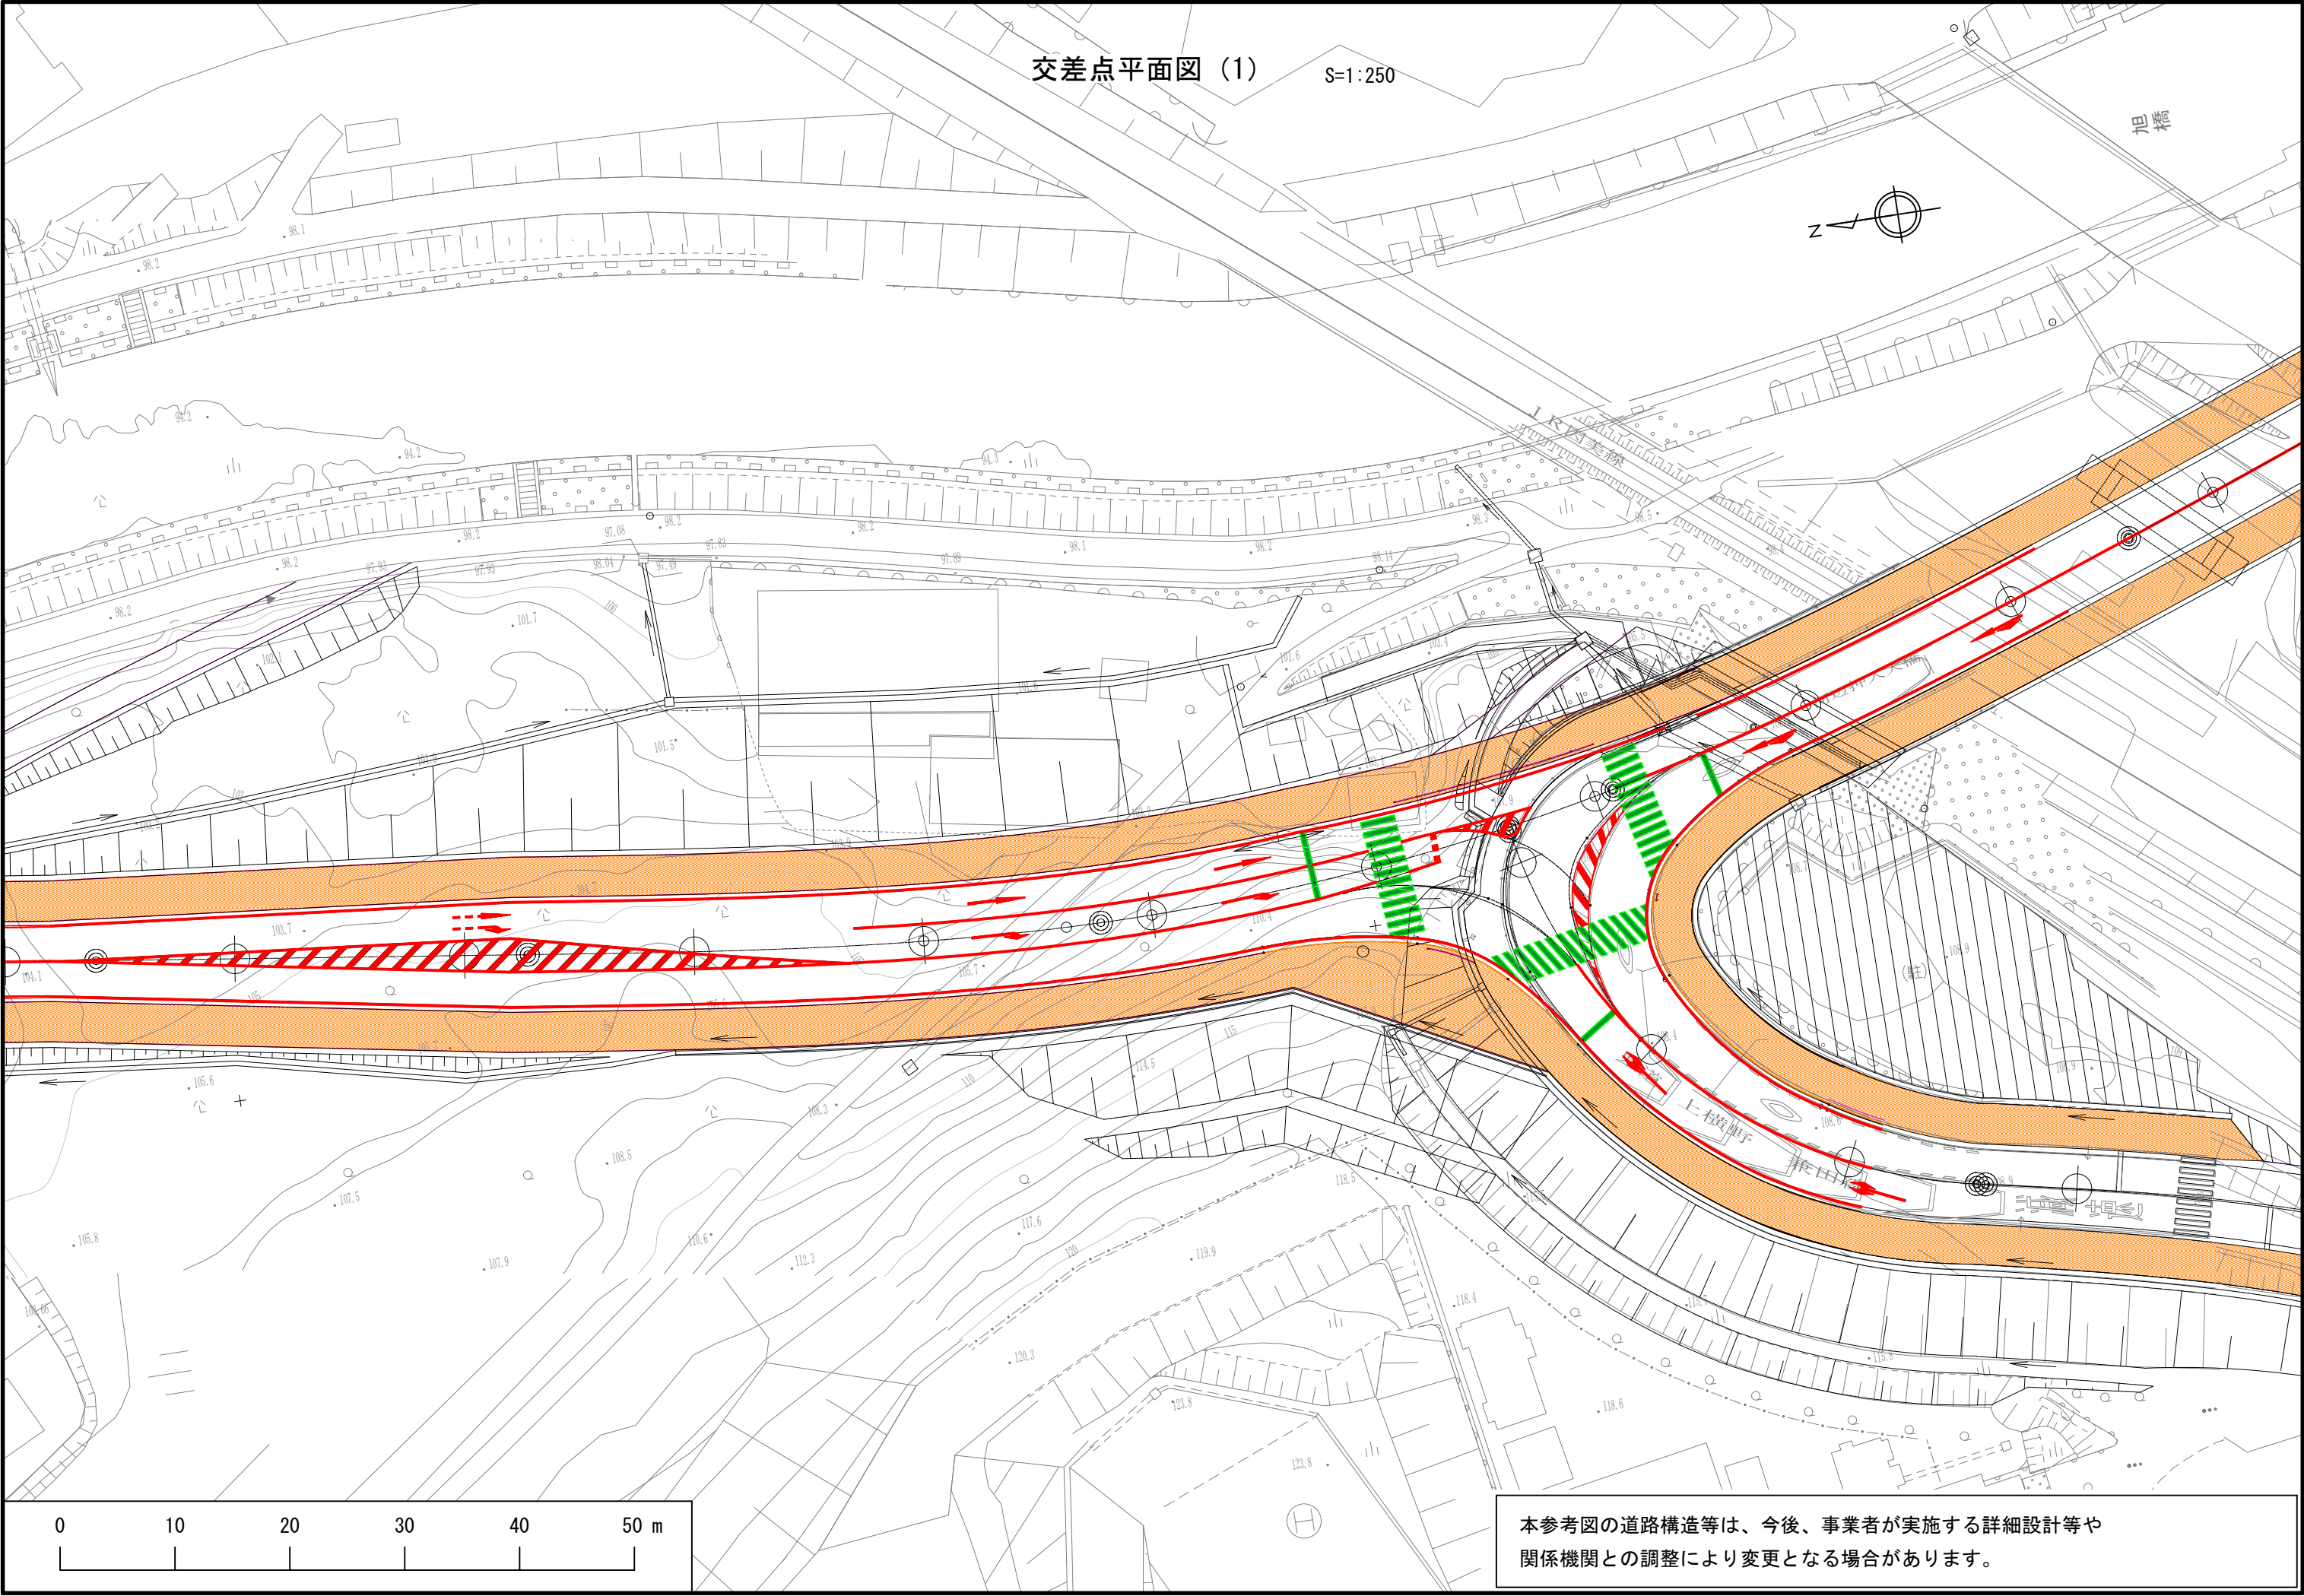



本参考図の道路構造等は、今後、事業者が実施する詳細設計等や
関係機関との調整により変更となる場合があります。

交差点平面図 (2) S=1:250

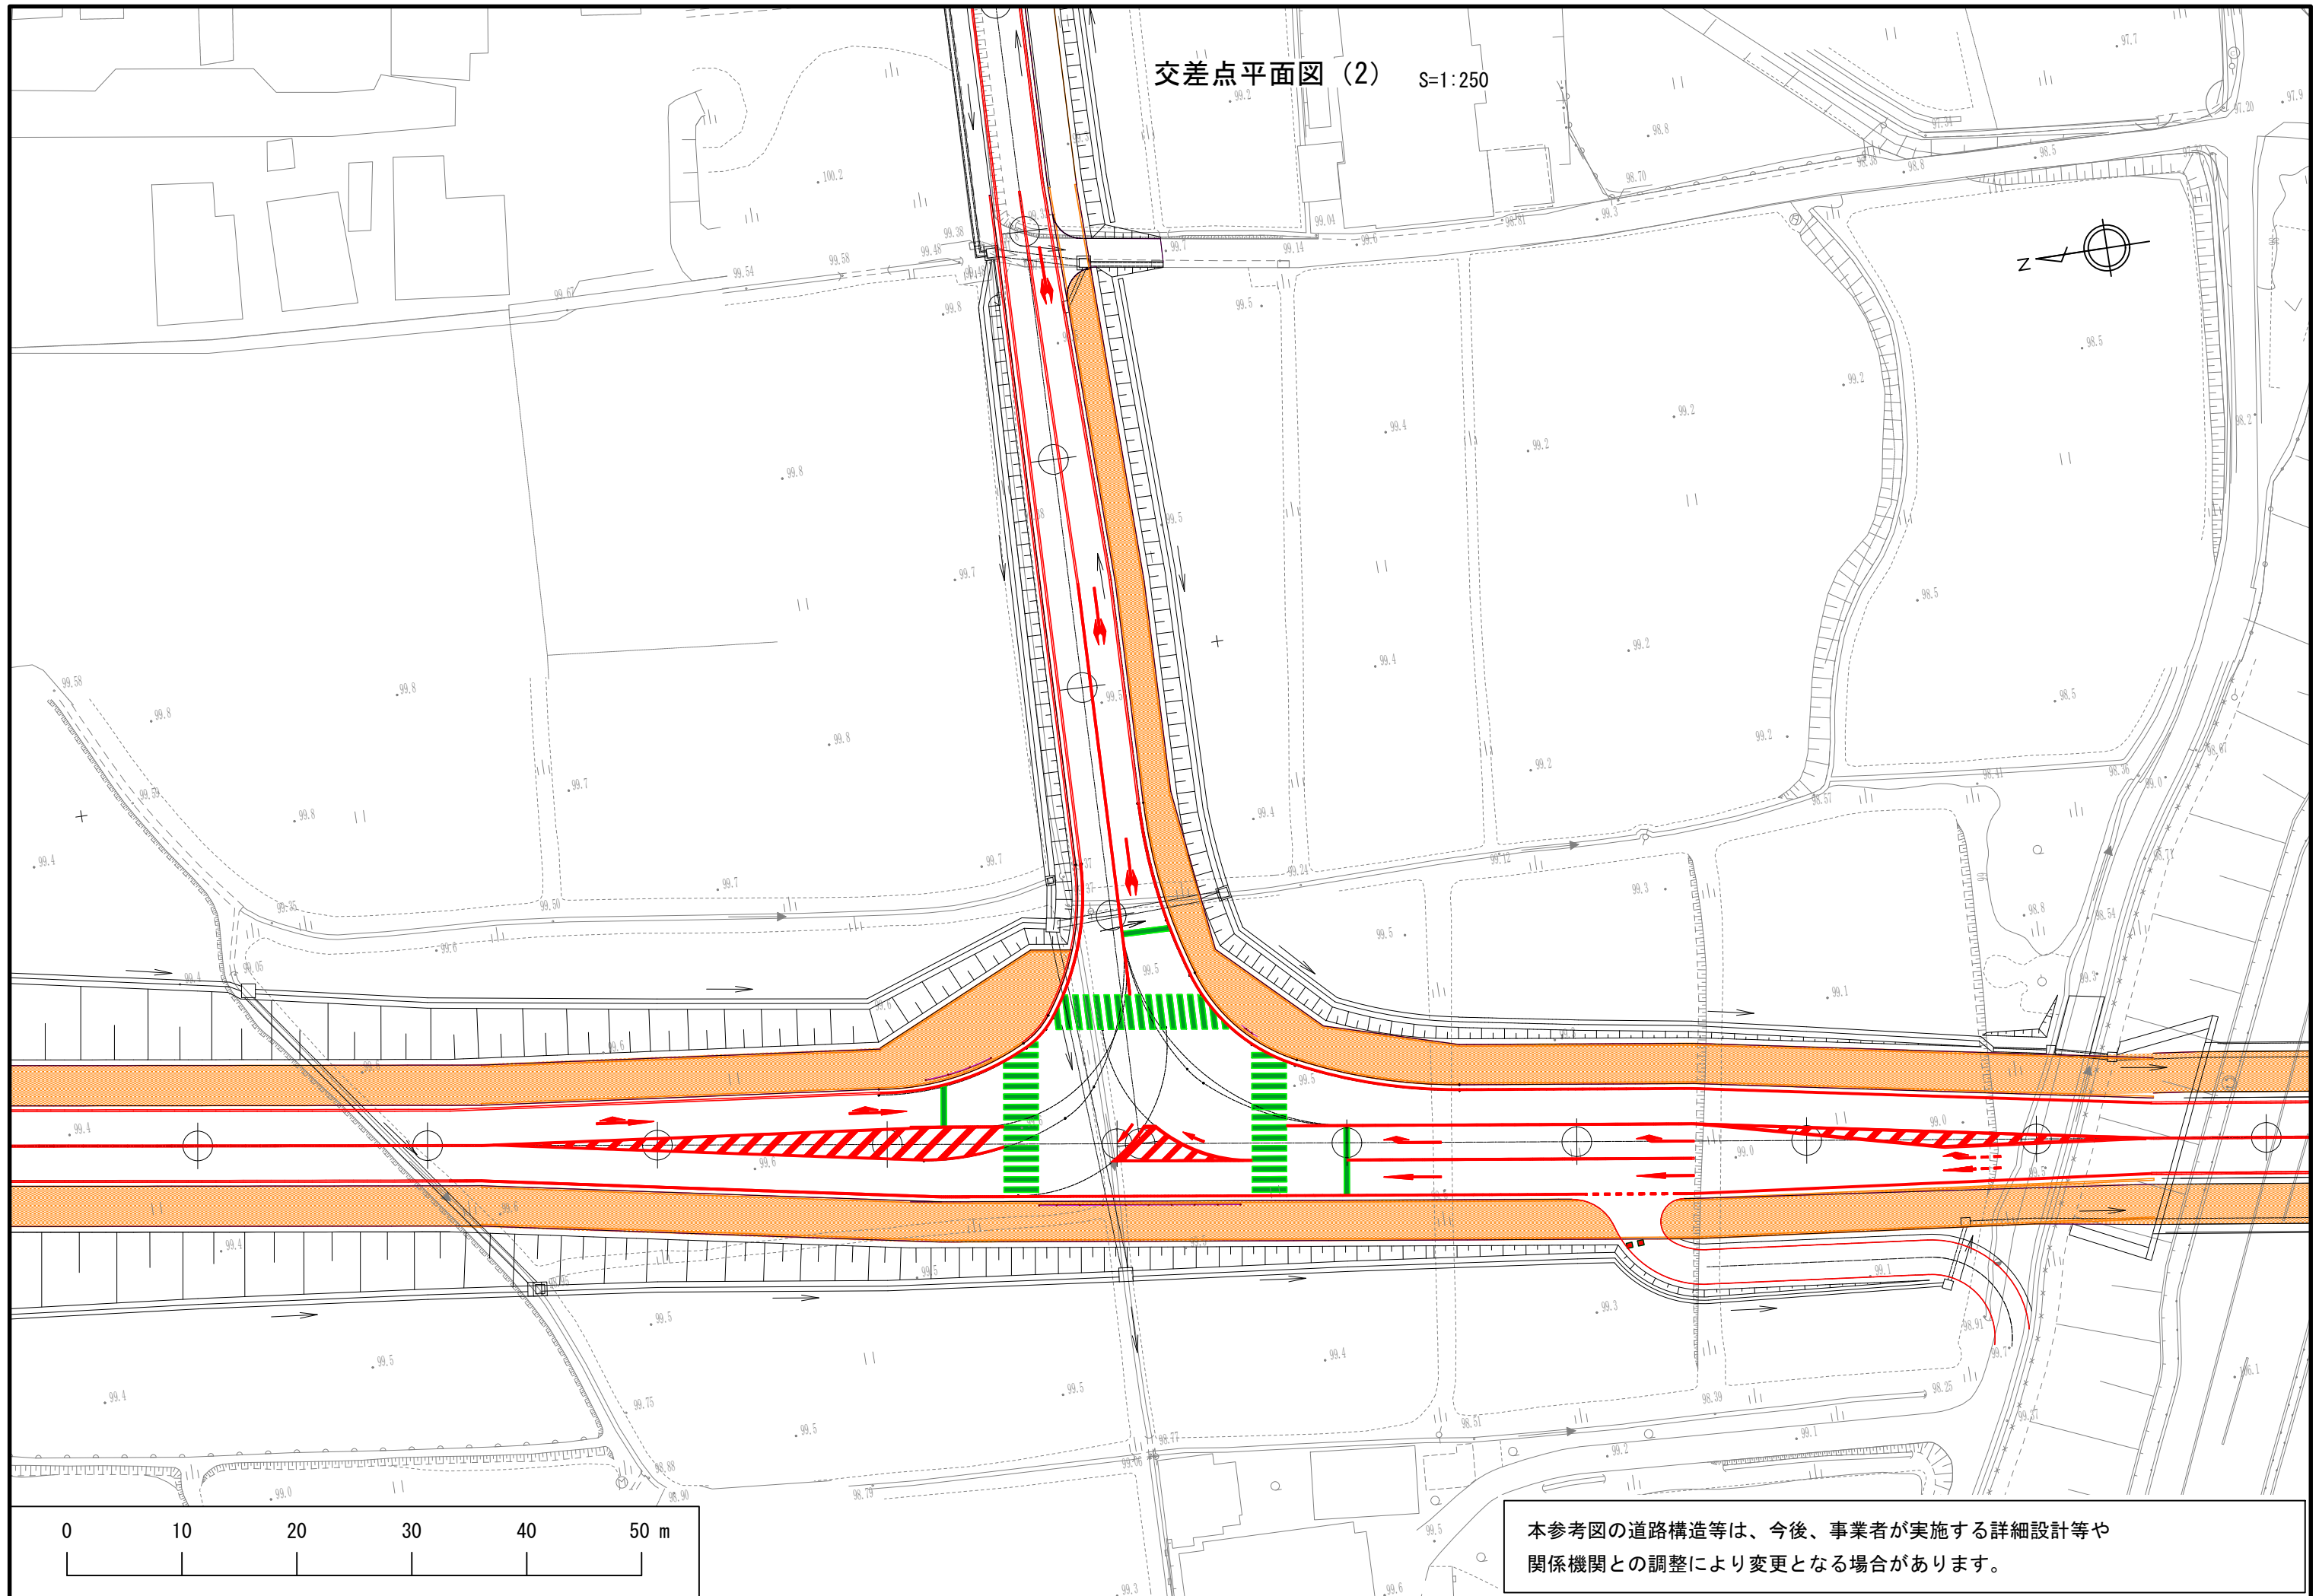

交差点平面図 (3)


S=1:250

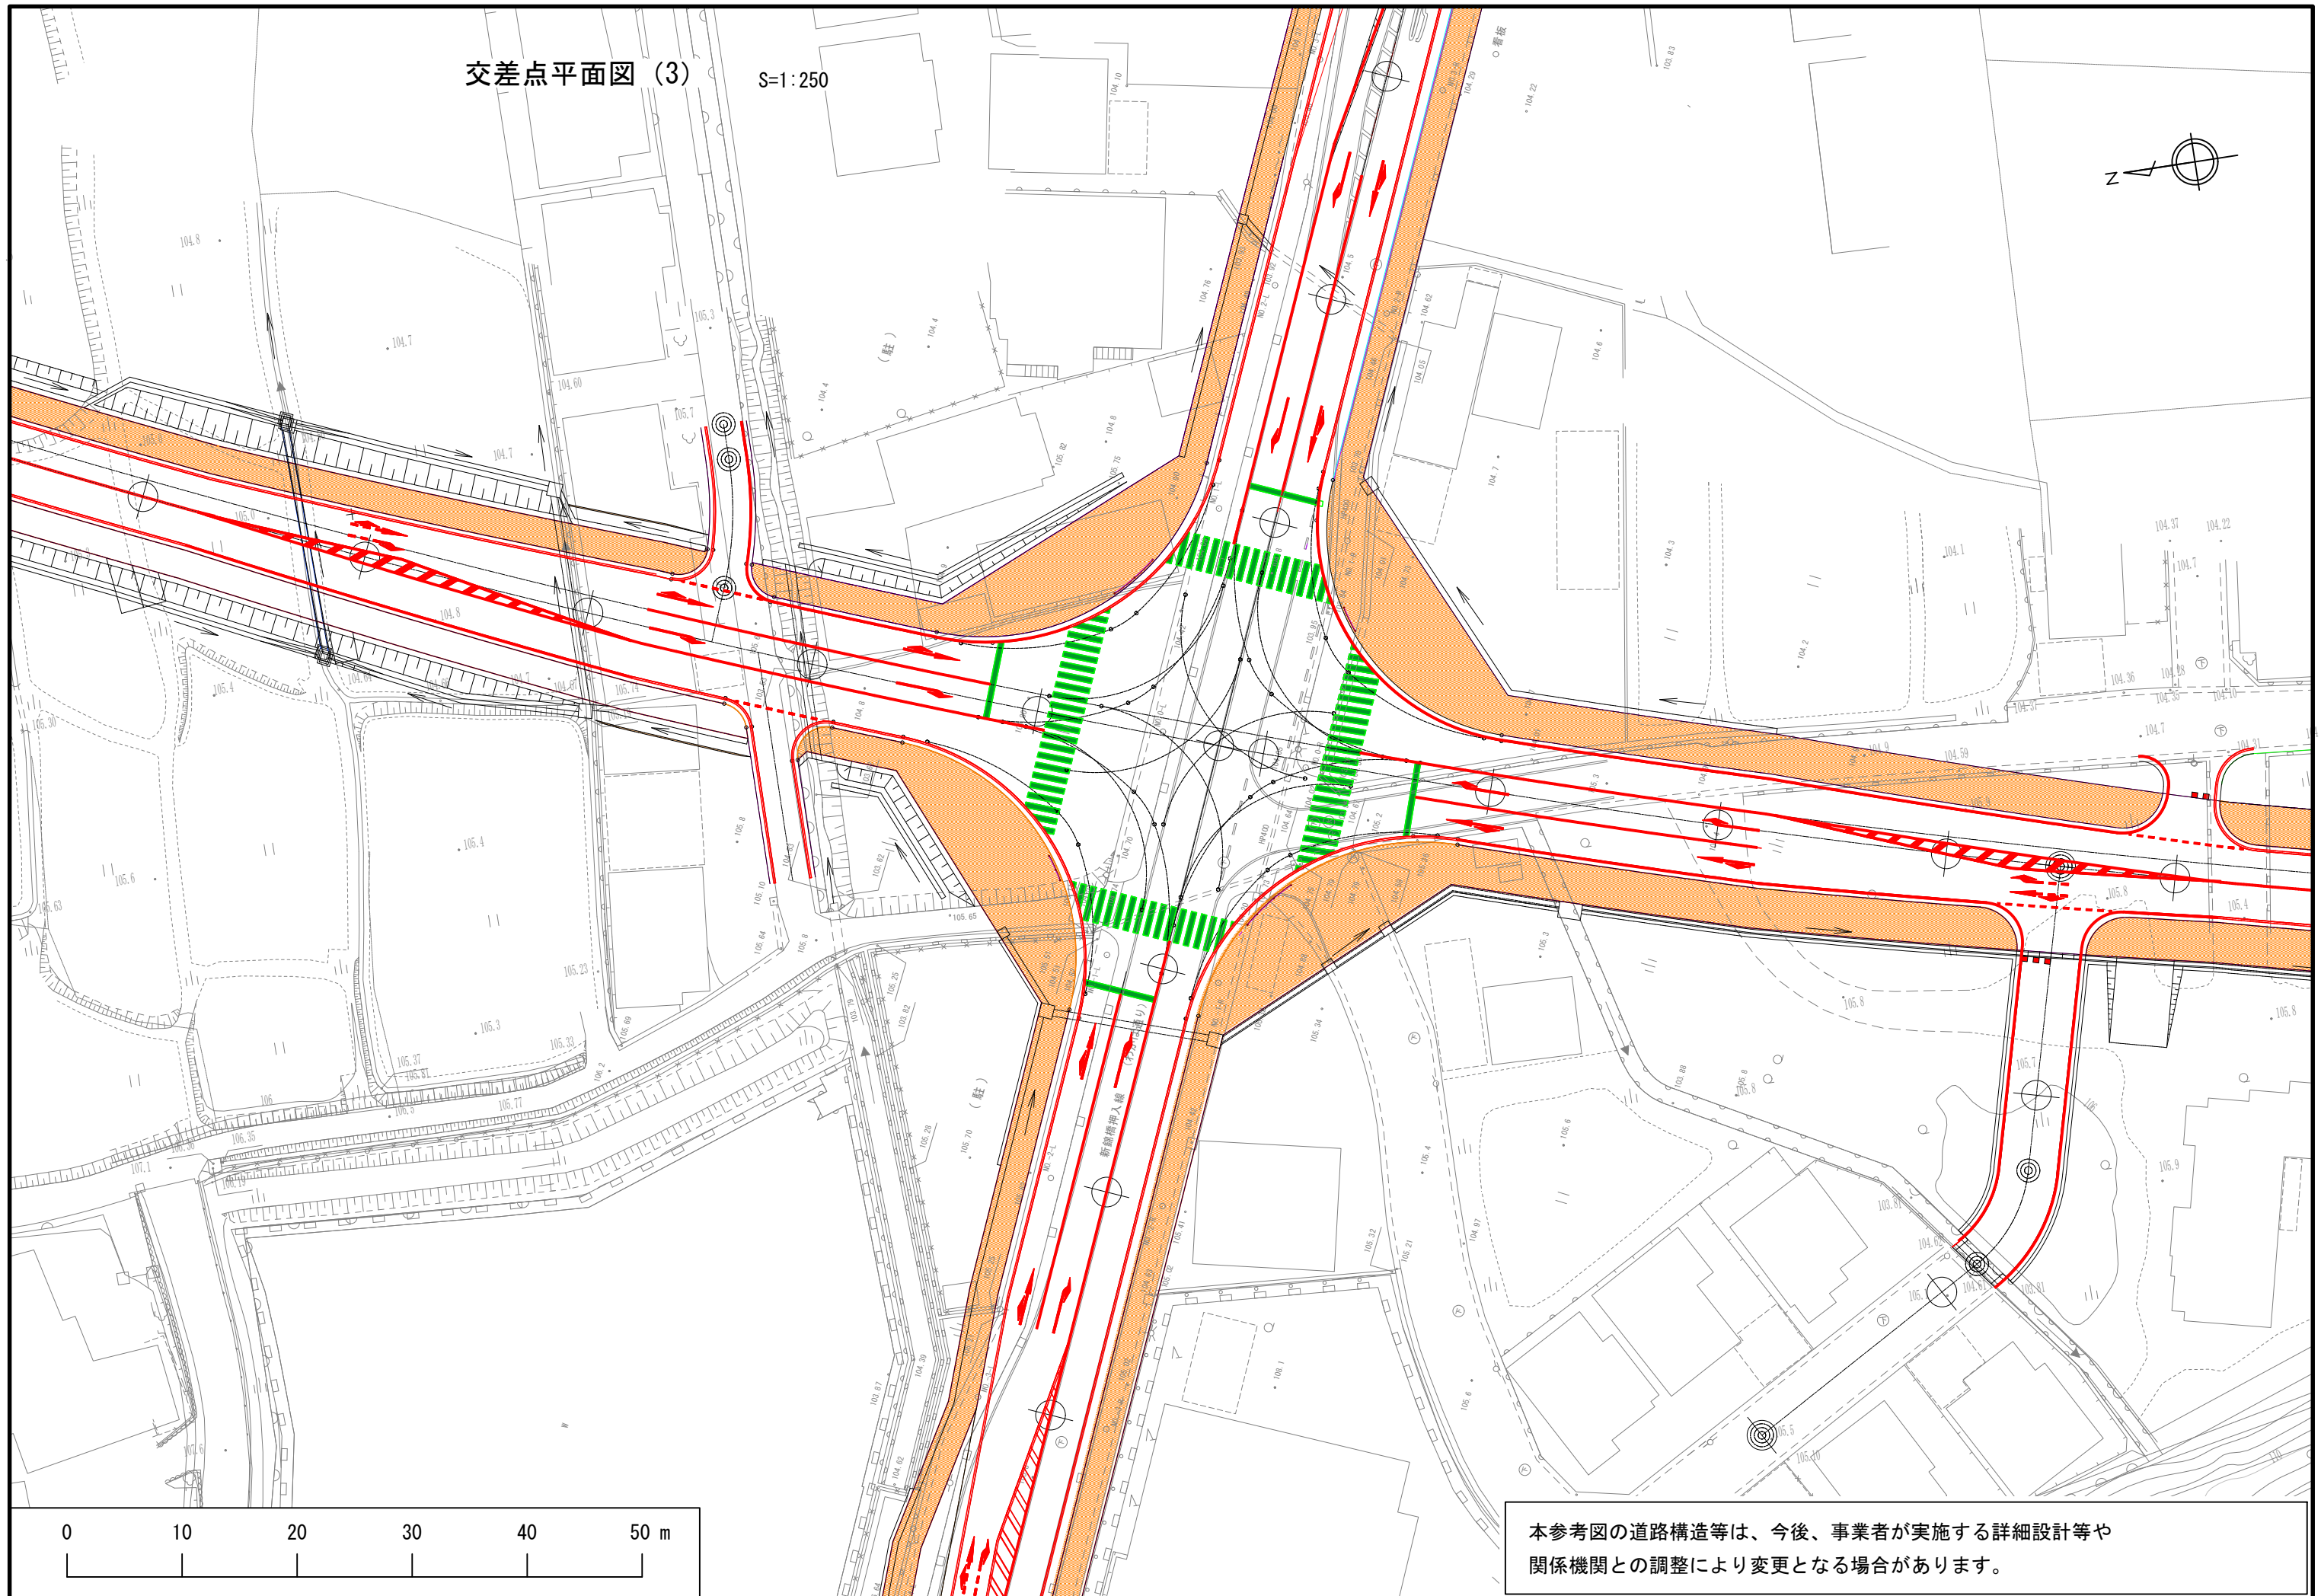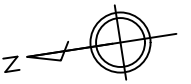


本参考図の道路構造等は、今後、事業者が実施する詳細設計等や
関係機関との調整により変更となる場合があります。

橋梁一般図 (蟹子川第1橋)


側 面 図 S=1:200

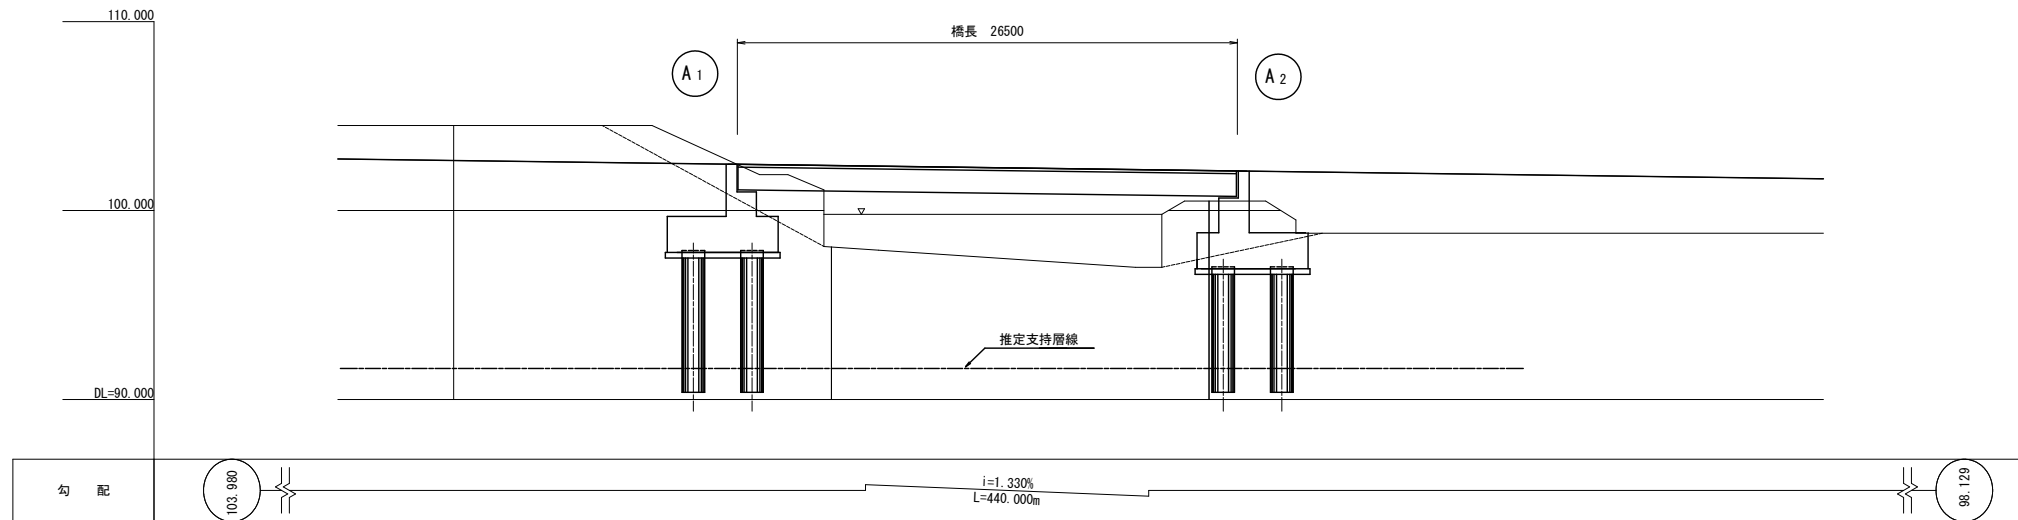

標準断面図 S=1:100

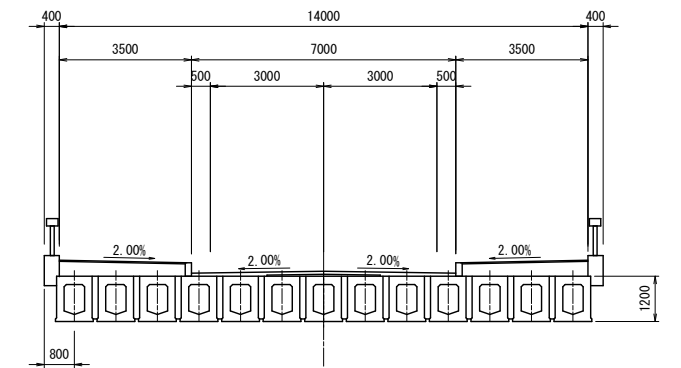


平面図 S=1:200

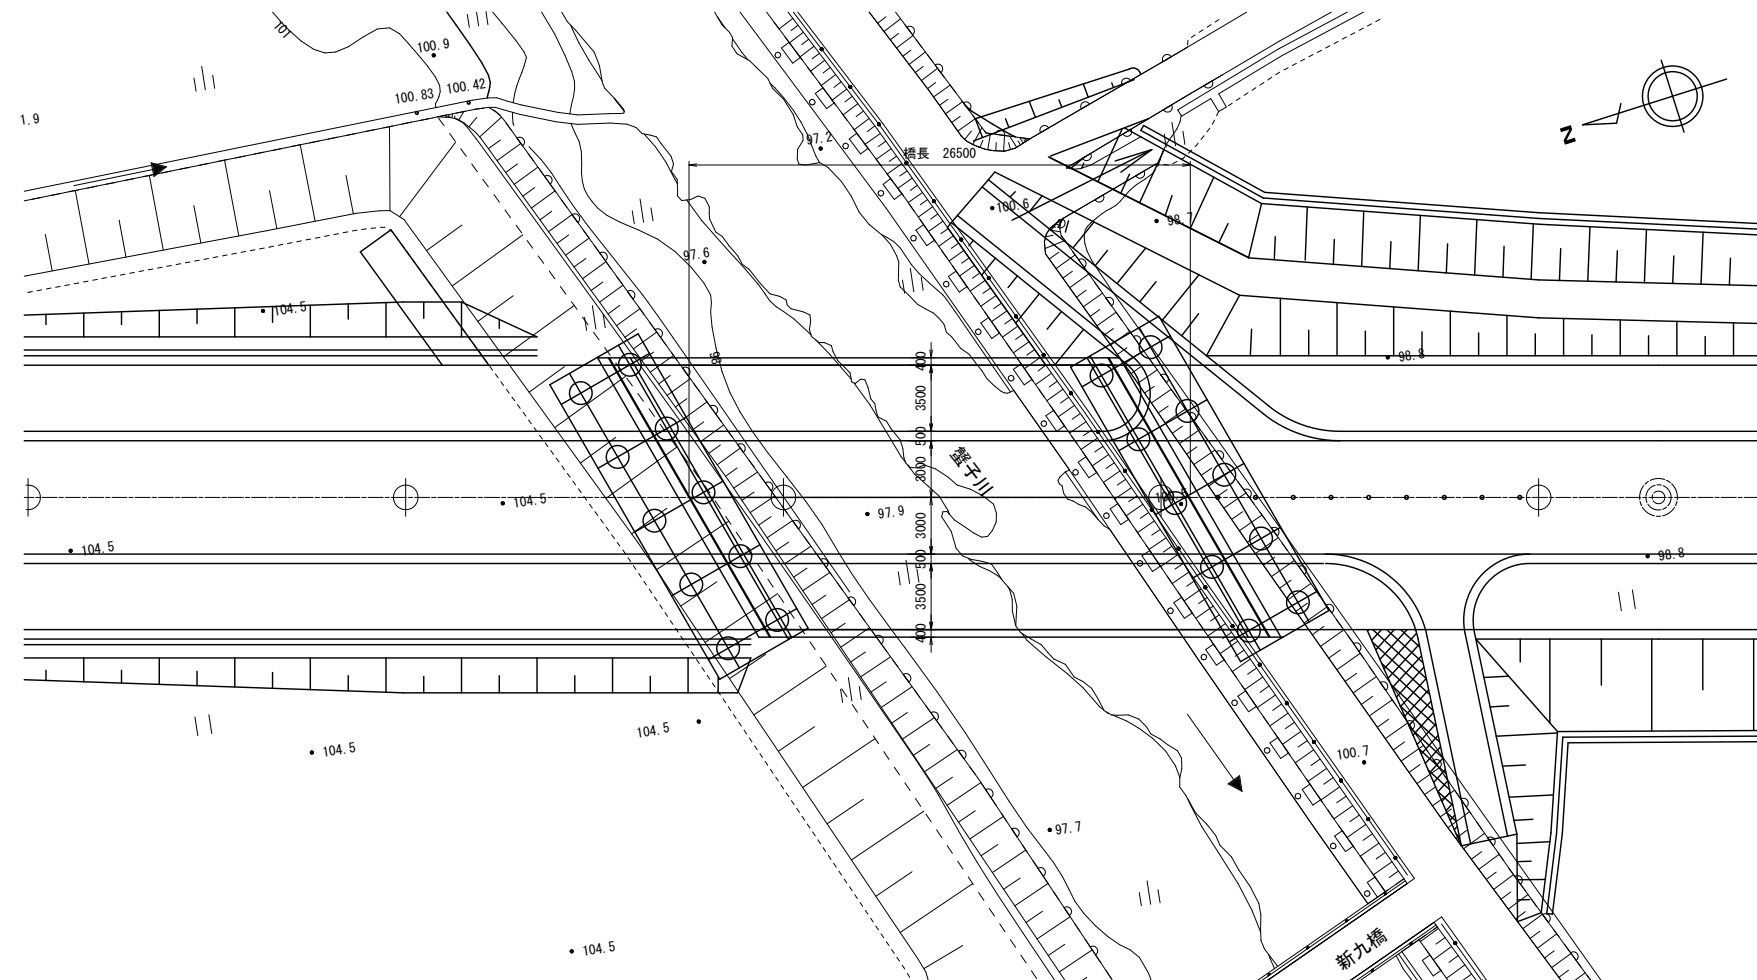


本参考図の道路構造等は、今後、事業者が実施する詳細設計等や関係機関との調整により変更となる場合があります。

橋梁一般図（蟹子川第2橋）


側面図 S=1:200

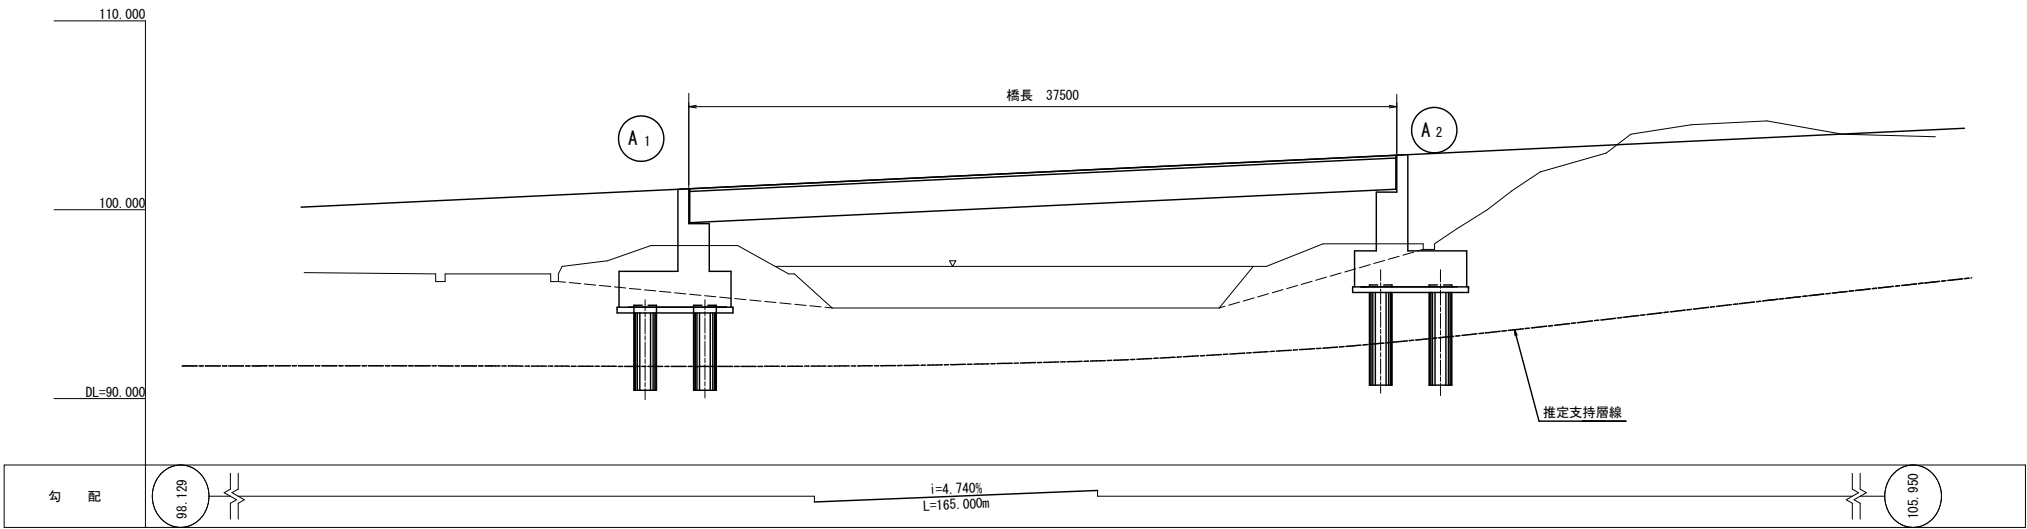

標準断面図 S=1:100

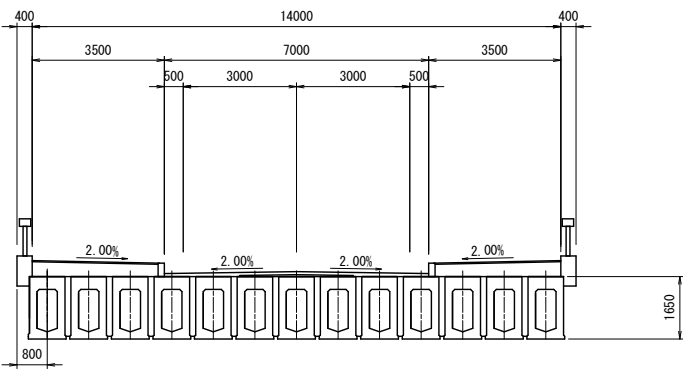


平面図 S=1:200

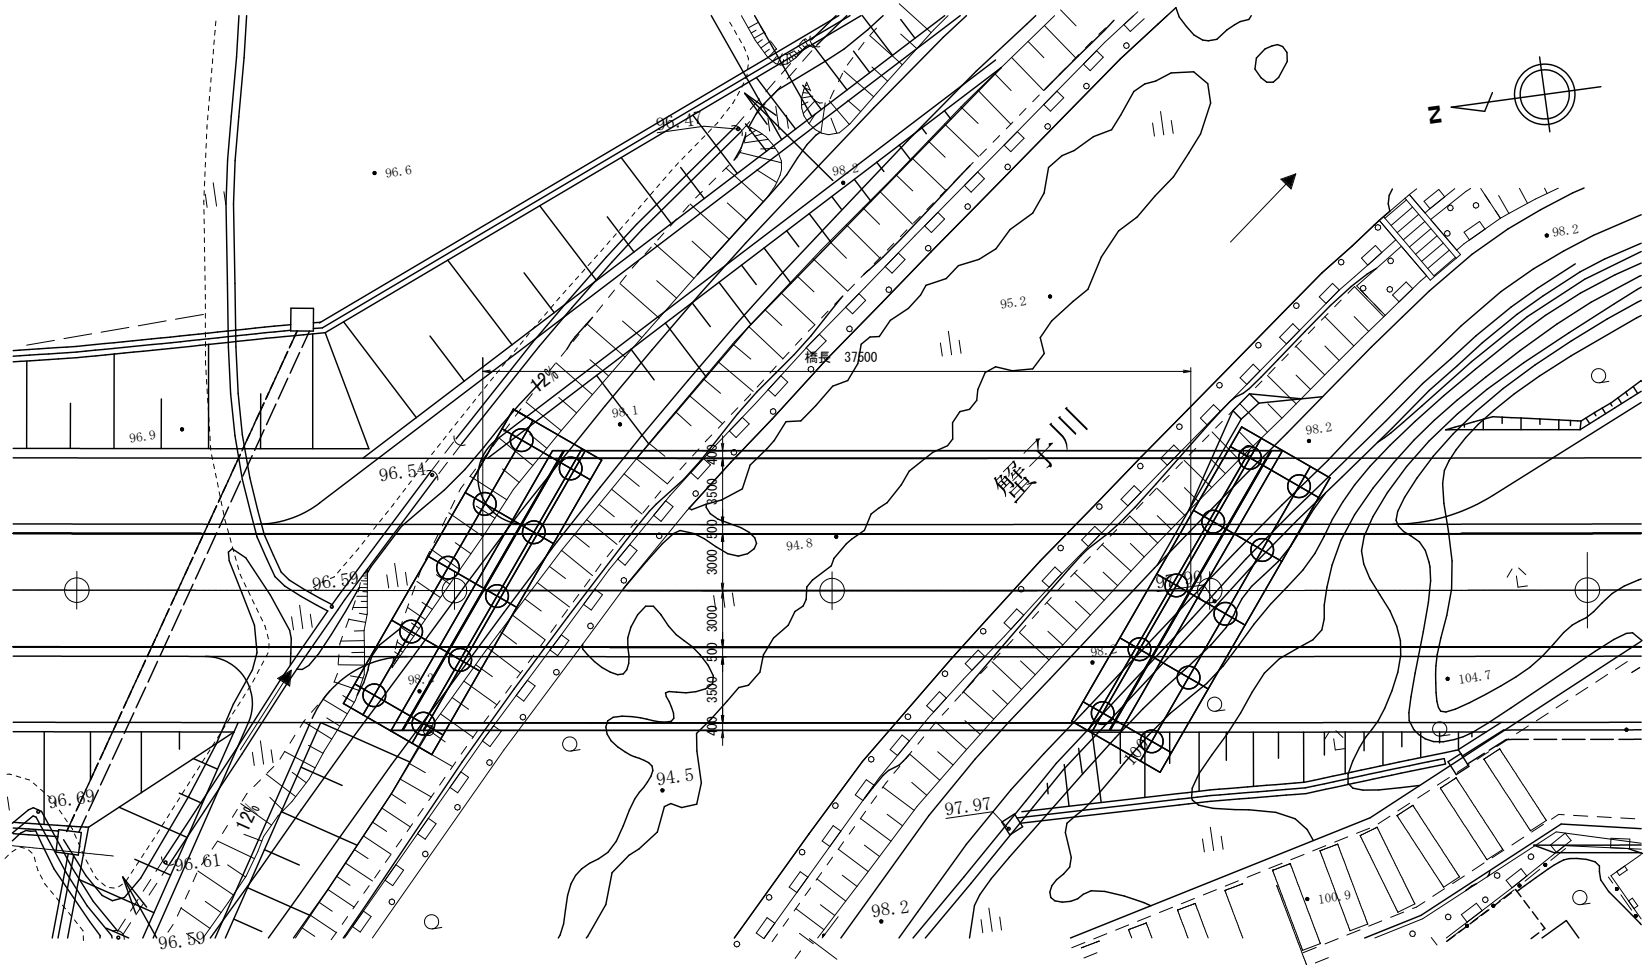


本参考図の道路構造等は、今後、事業者が実施する詳細設計等や関係機関との調整により変更となる場合があります。

箱型函渠工一般図
(中国自動車道アンダーパス)


縦断図 S=1:200

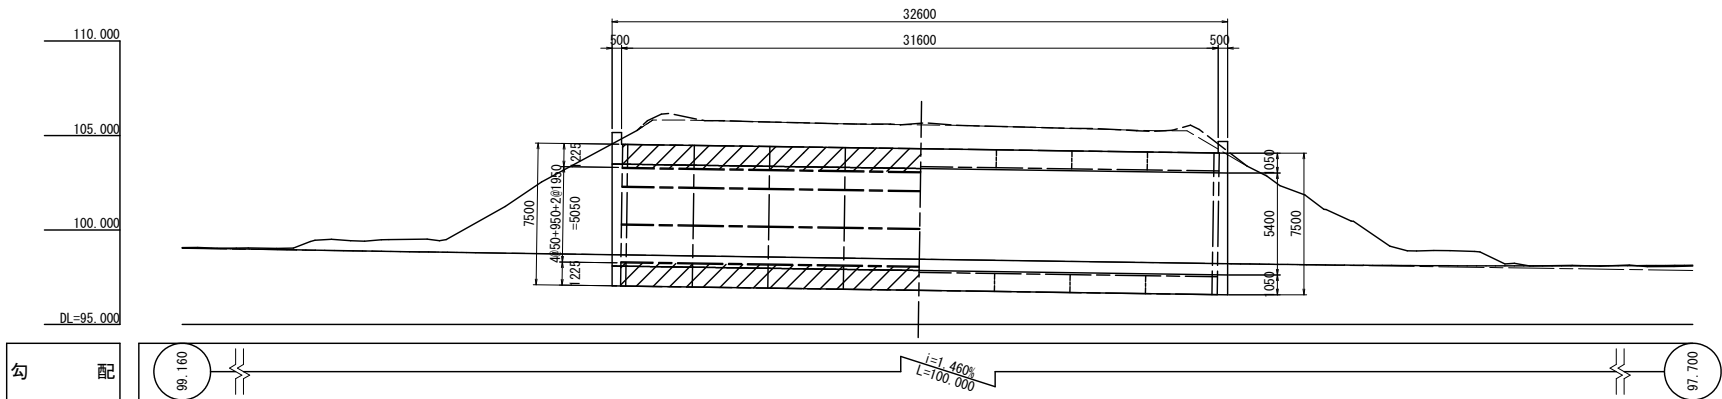

横断図 S=1:100

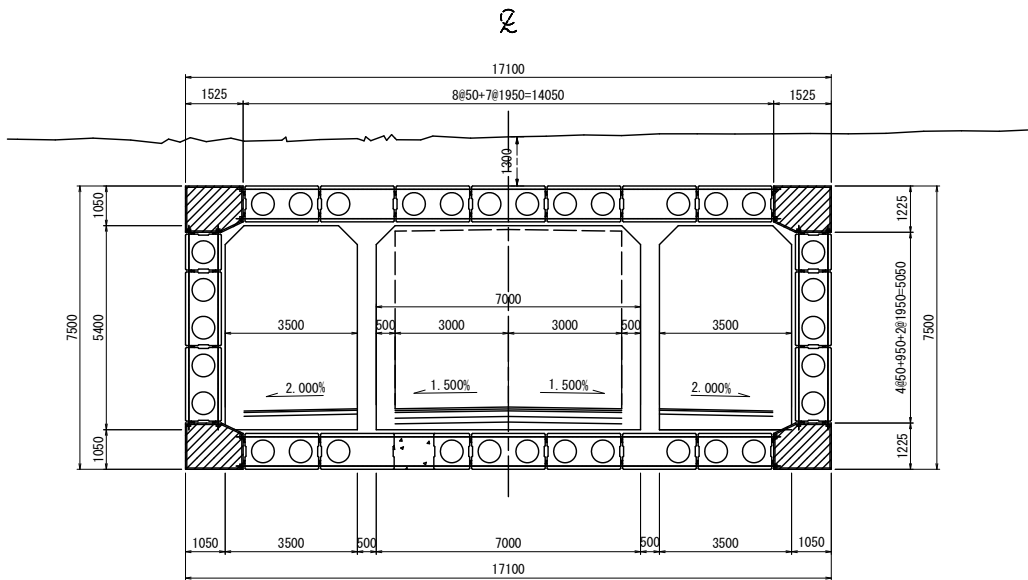

平面図 S=1:200

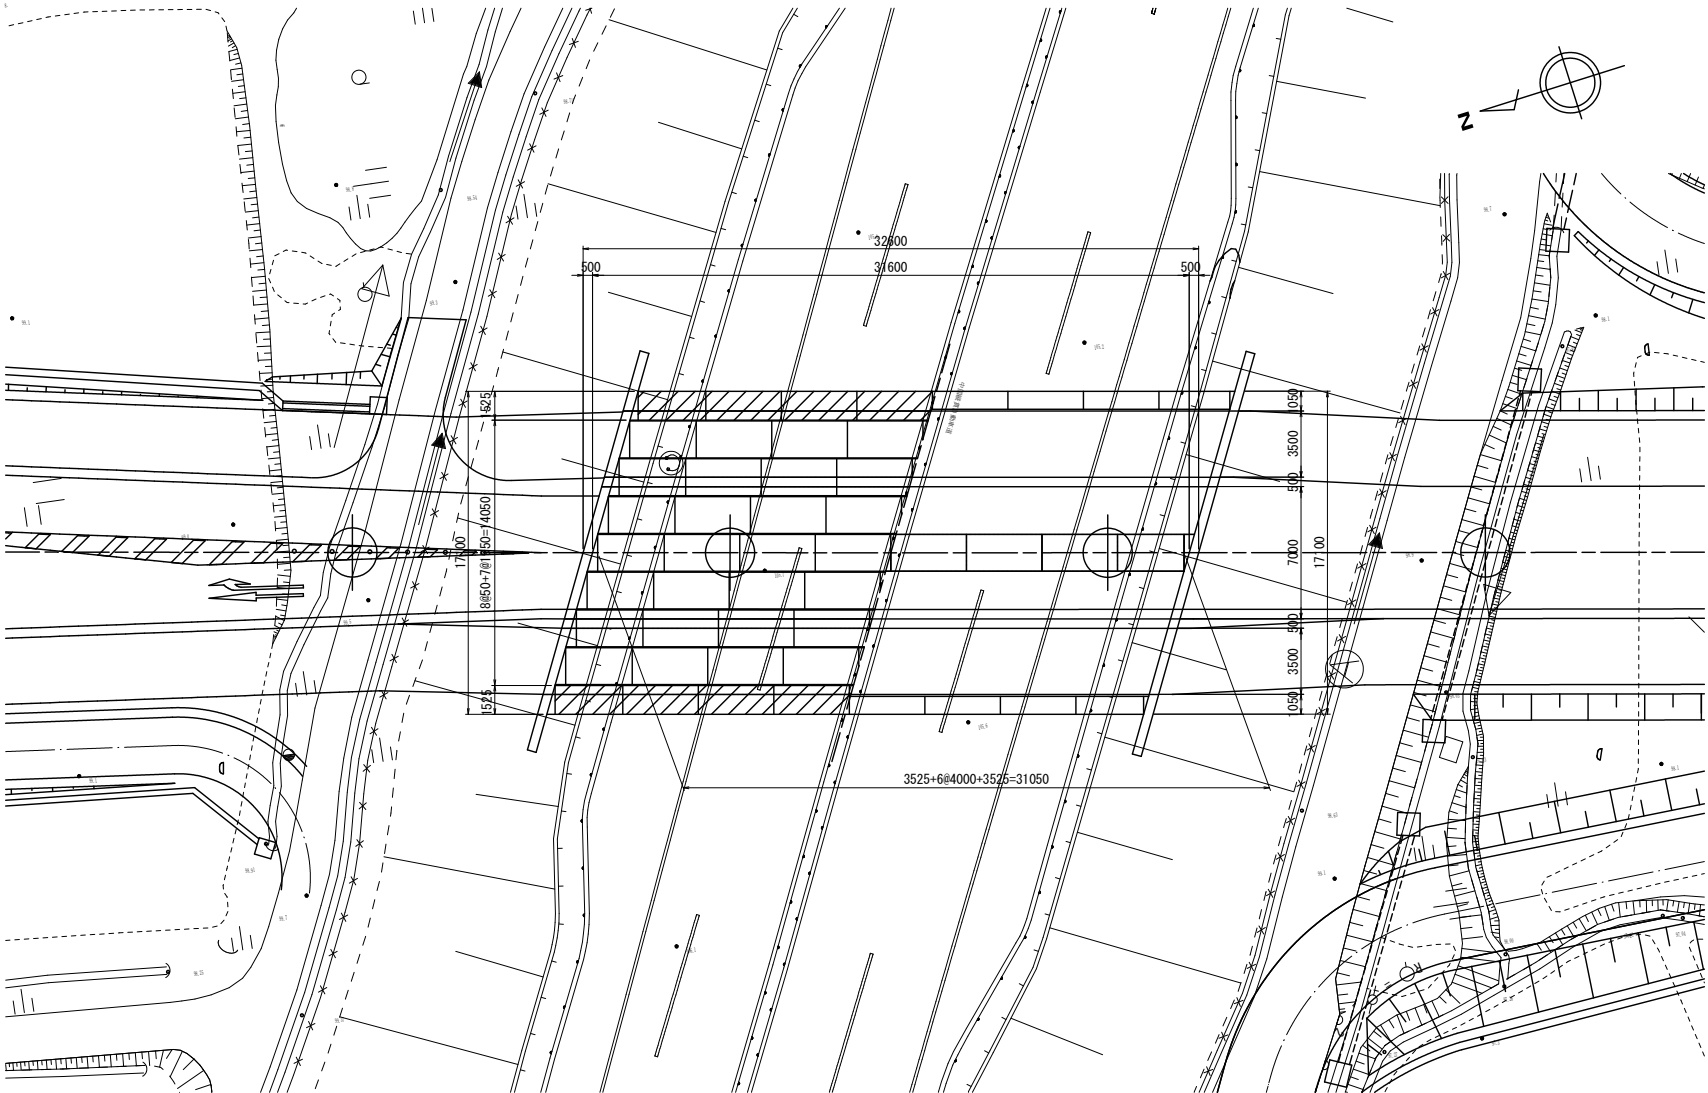


本参考図の道路構造等は、今後、事業者が実施する詳細設計等や関係機関との調整により変更となる場合があります。


標準横断図

S=1:100

標準部

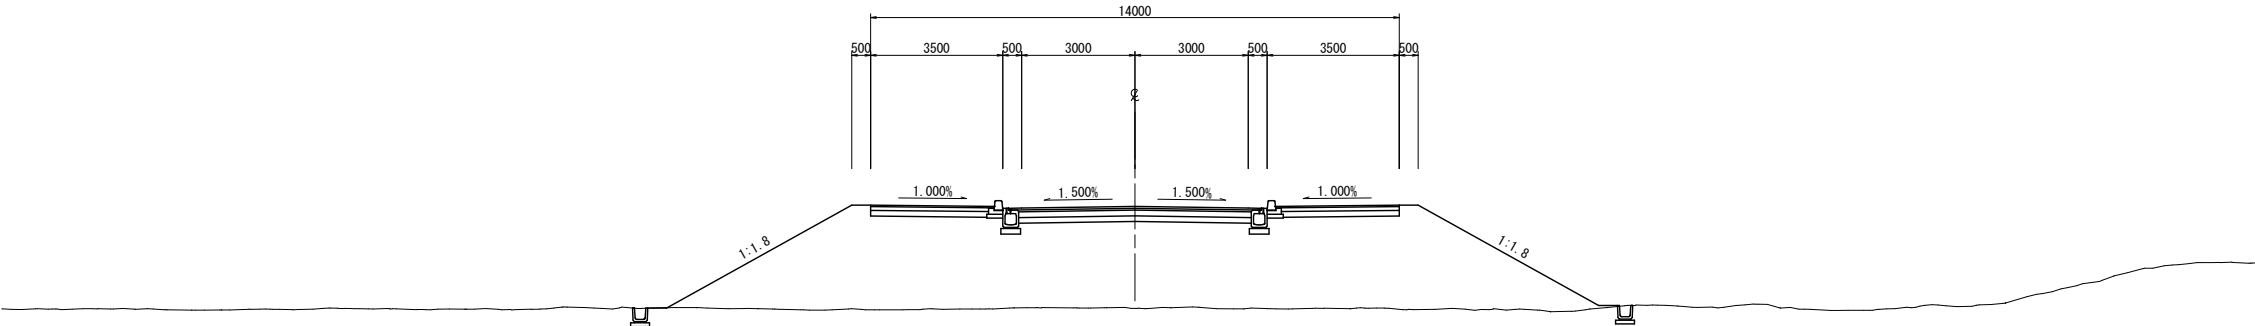

交差点部

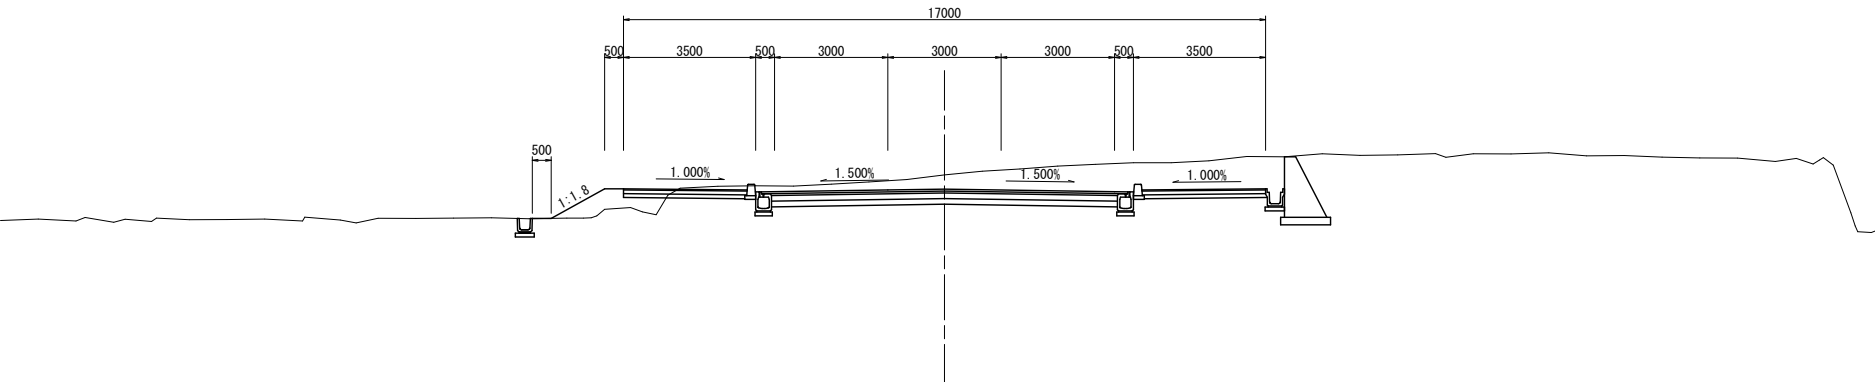

本参考図の道路構造等は、今後、事業者が実施する詳細設計等や関係機関との調整により変更となる場合があります。