


自動販売機設置位置図

設置区分:A

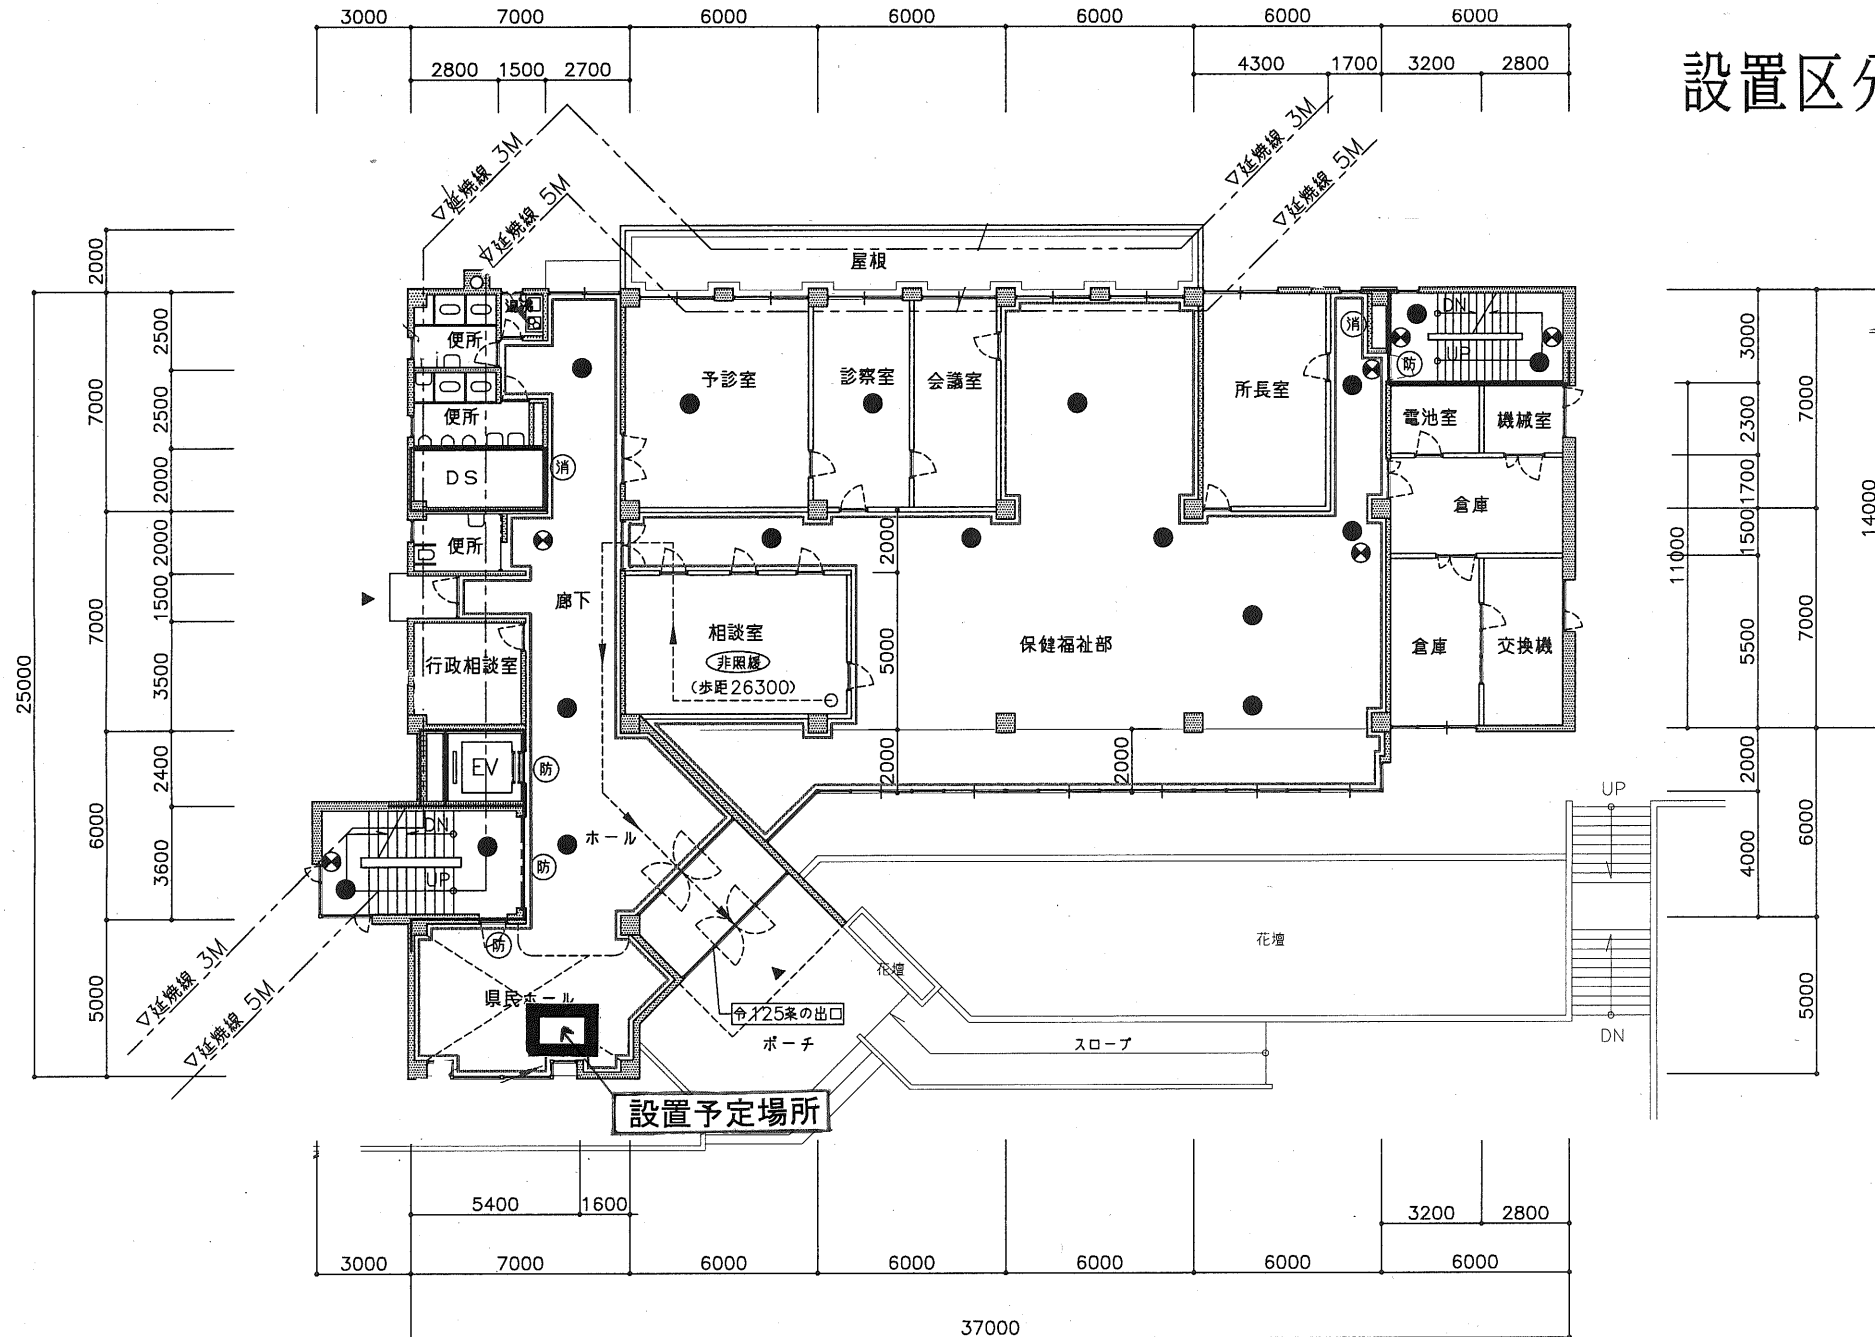

1F 平面図