


水域等位置図

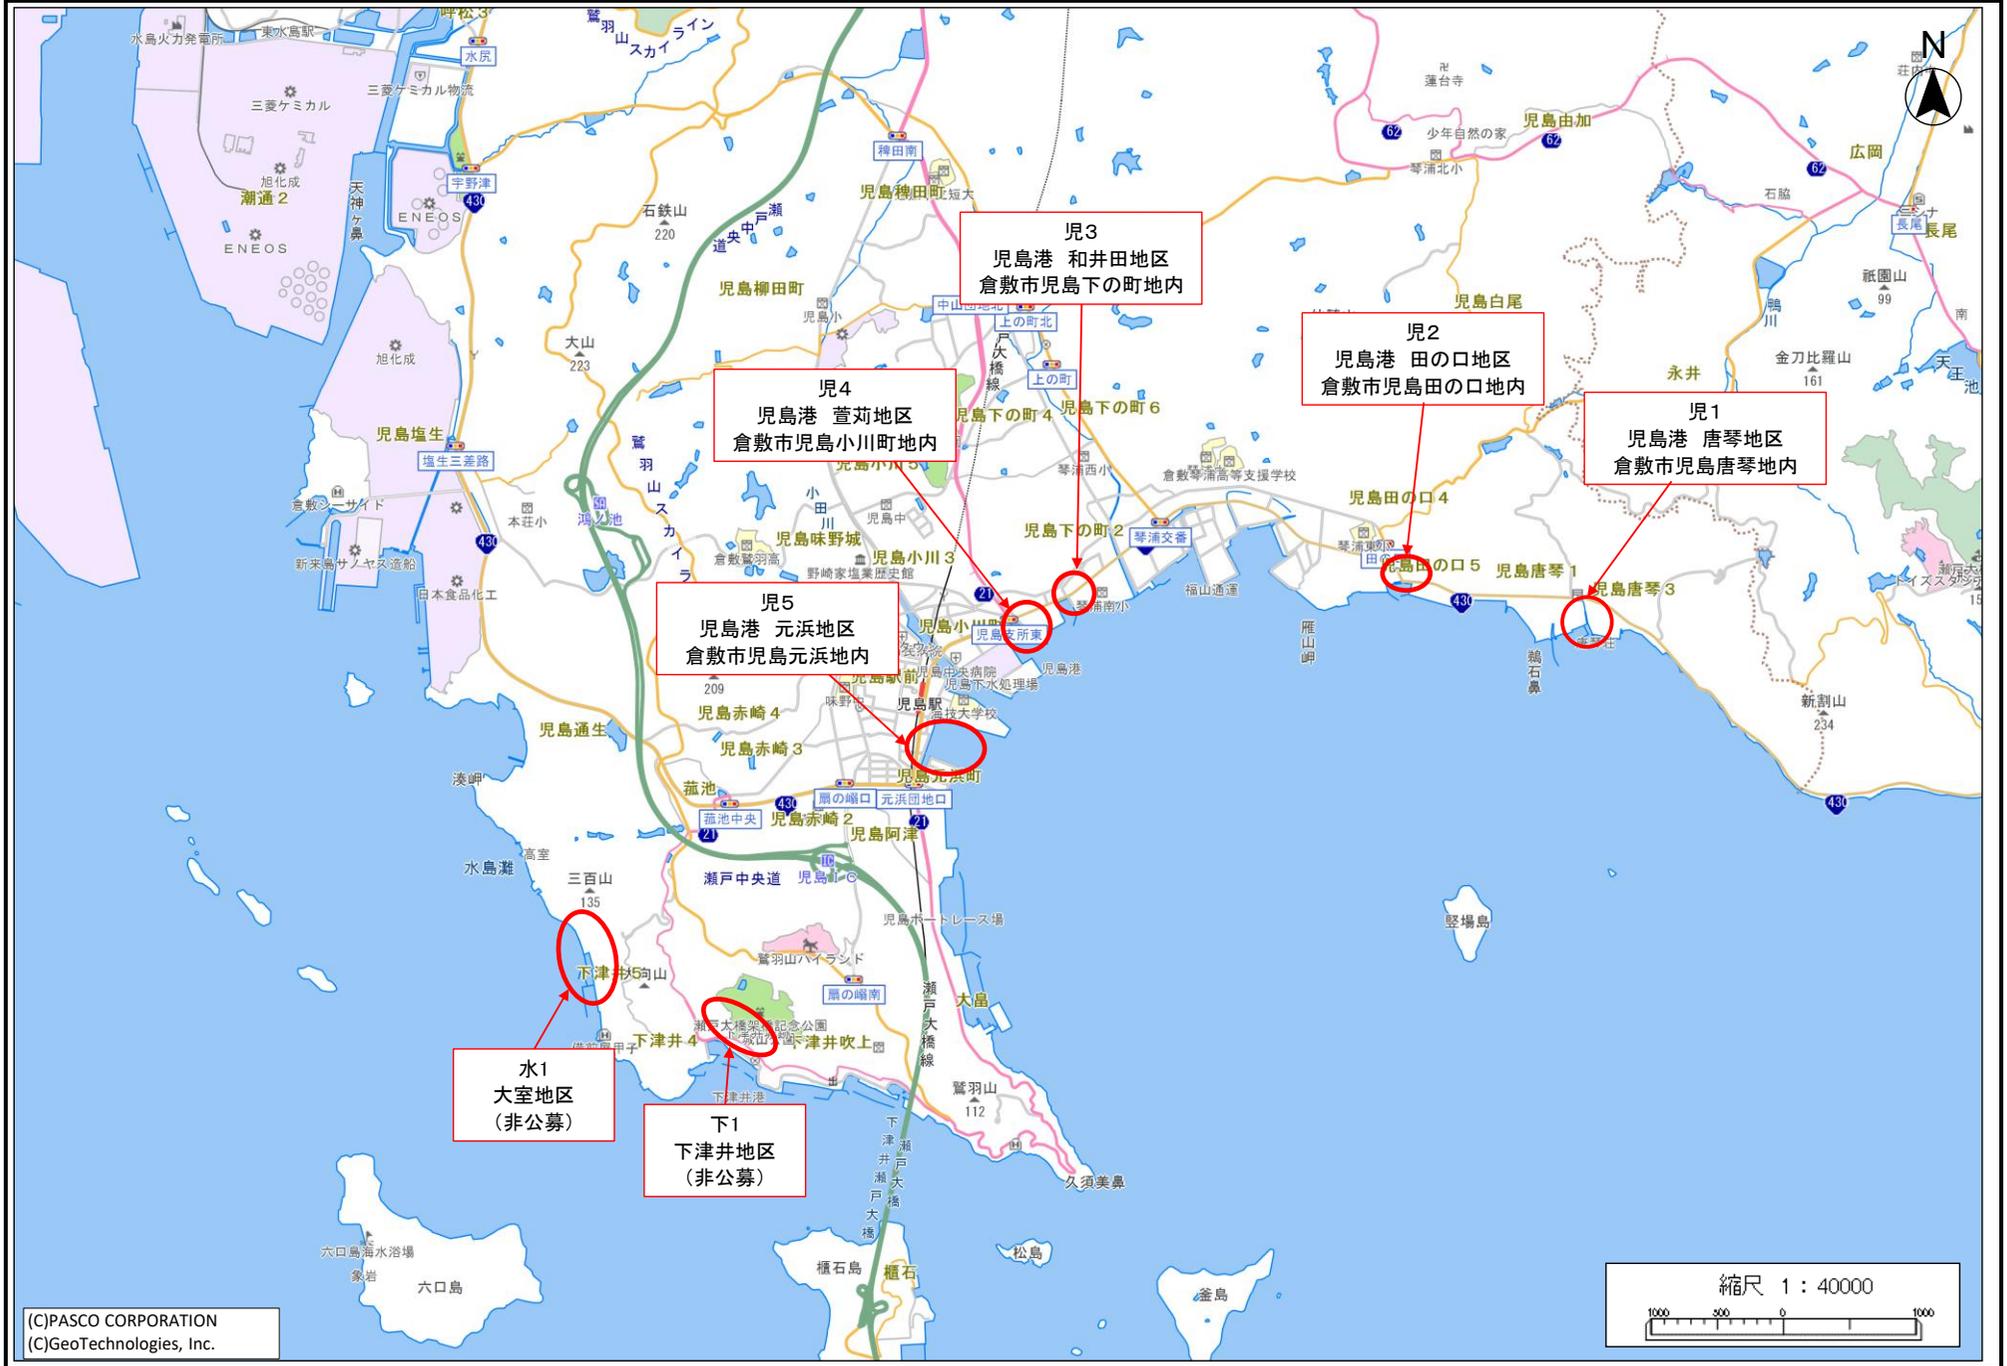

平面図



大室1号(-)1.0m物揚場

大室2号(-)1.5m物揚場

大室浮さん橋

下津井5

大室3号物揚場


岡崎酒店

大室浮さん橋

大室浮さん橋

水1  
水島港 大室地区  
倉敷市下津井地内  
【第一下津井漁業協同組合】  
【下津井協同組合】  
【下西協同組合】

縮尺 1 : 2500

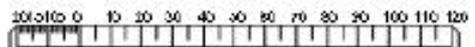


(C)PASCO CORPORATION  
(C)GeoTechnologies, Inc.

平面図




児1  
児島港 唐琴地区  
倉敷市児島唐琴地内  
【児島漁業協同組合】

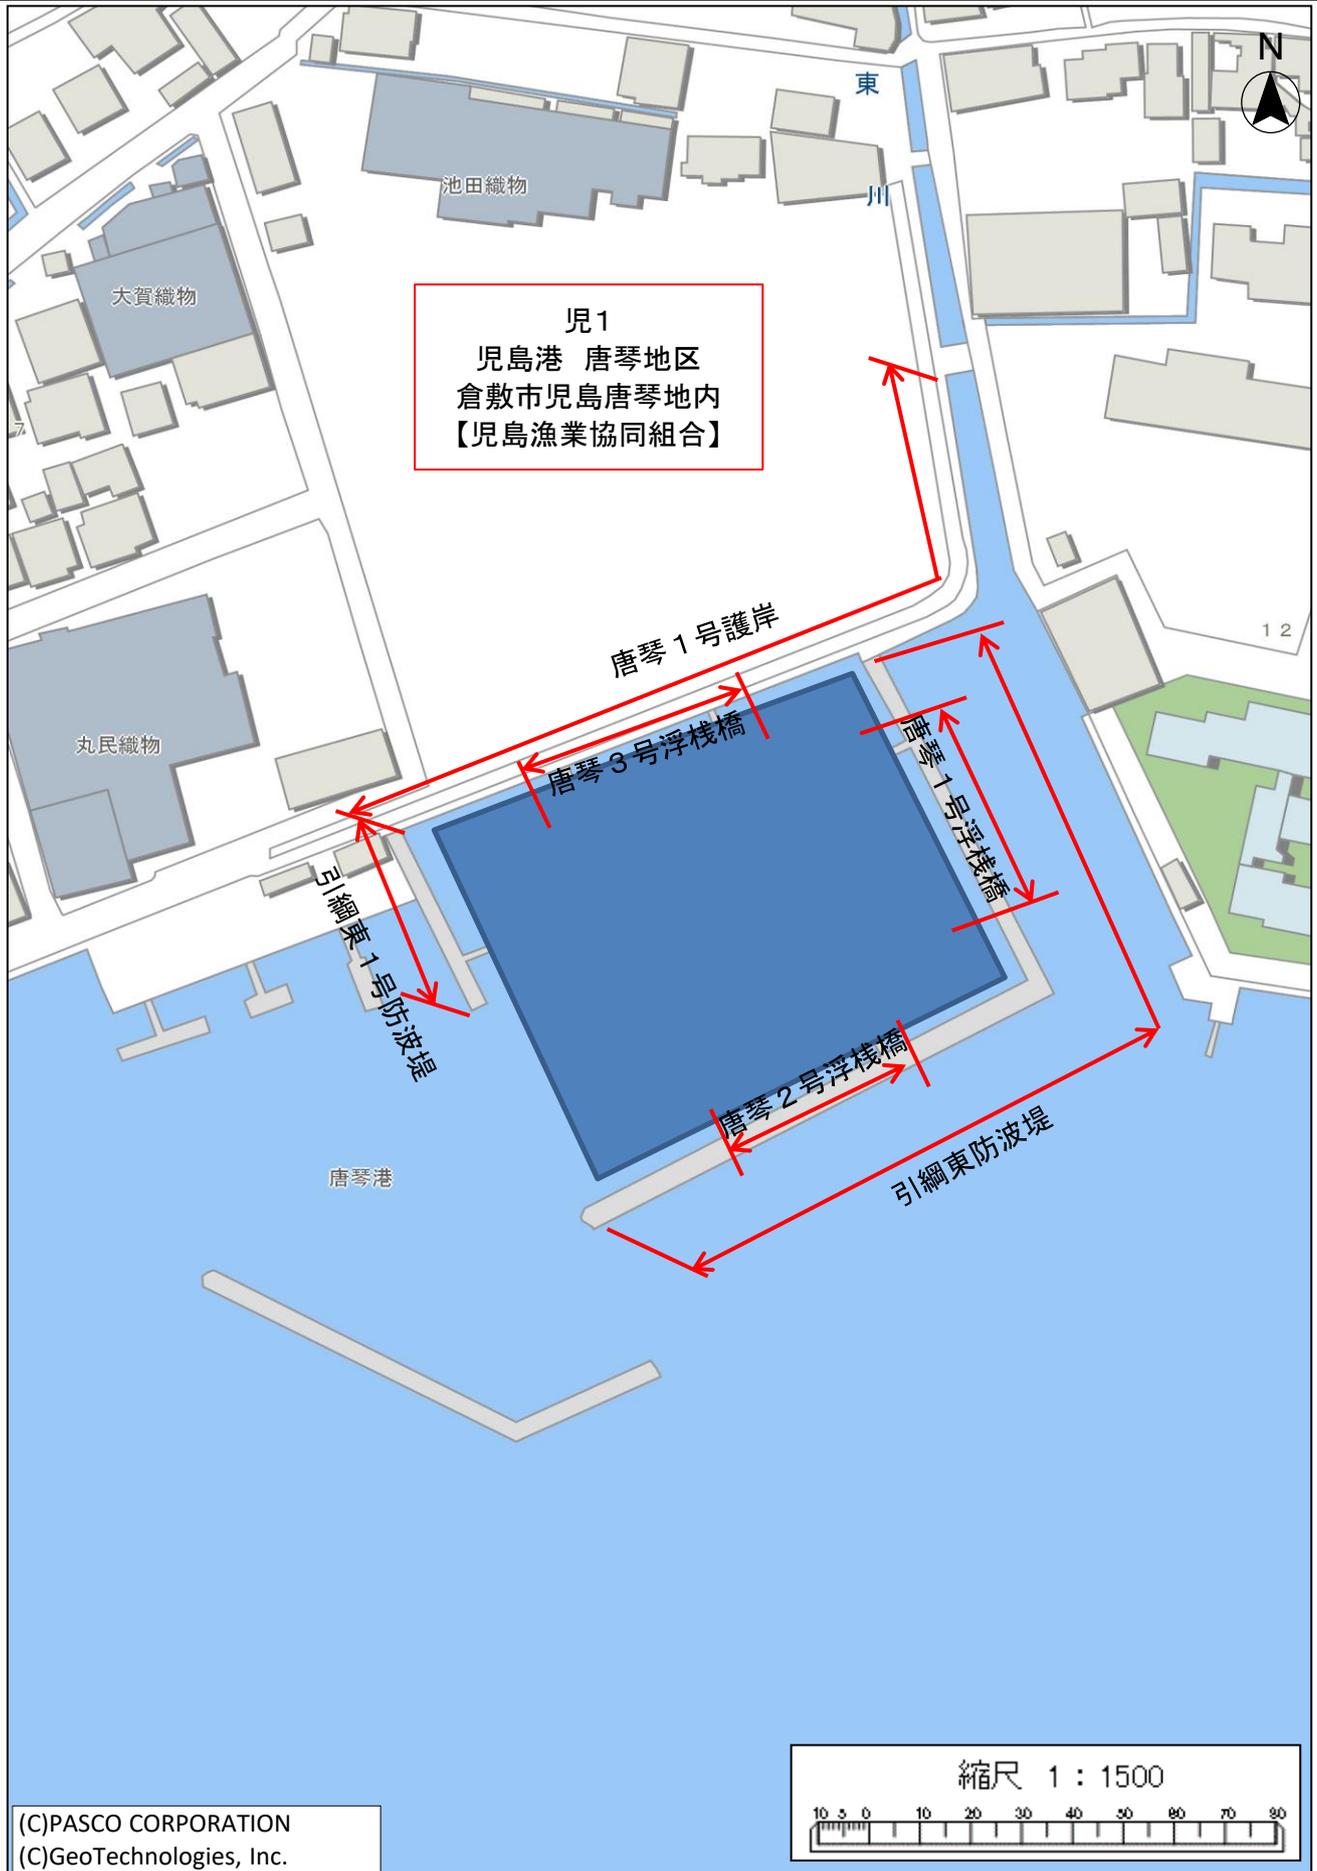


12

(C)PASCO CORPORATION  
(C)GeoTechnologies, Inc.

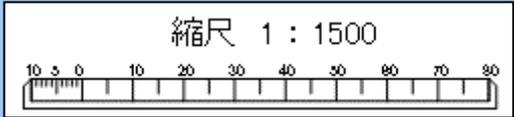

平面図

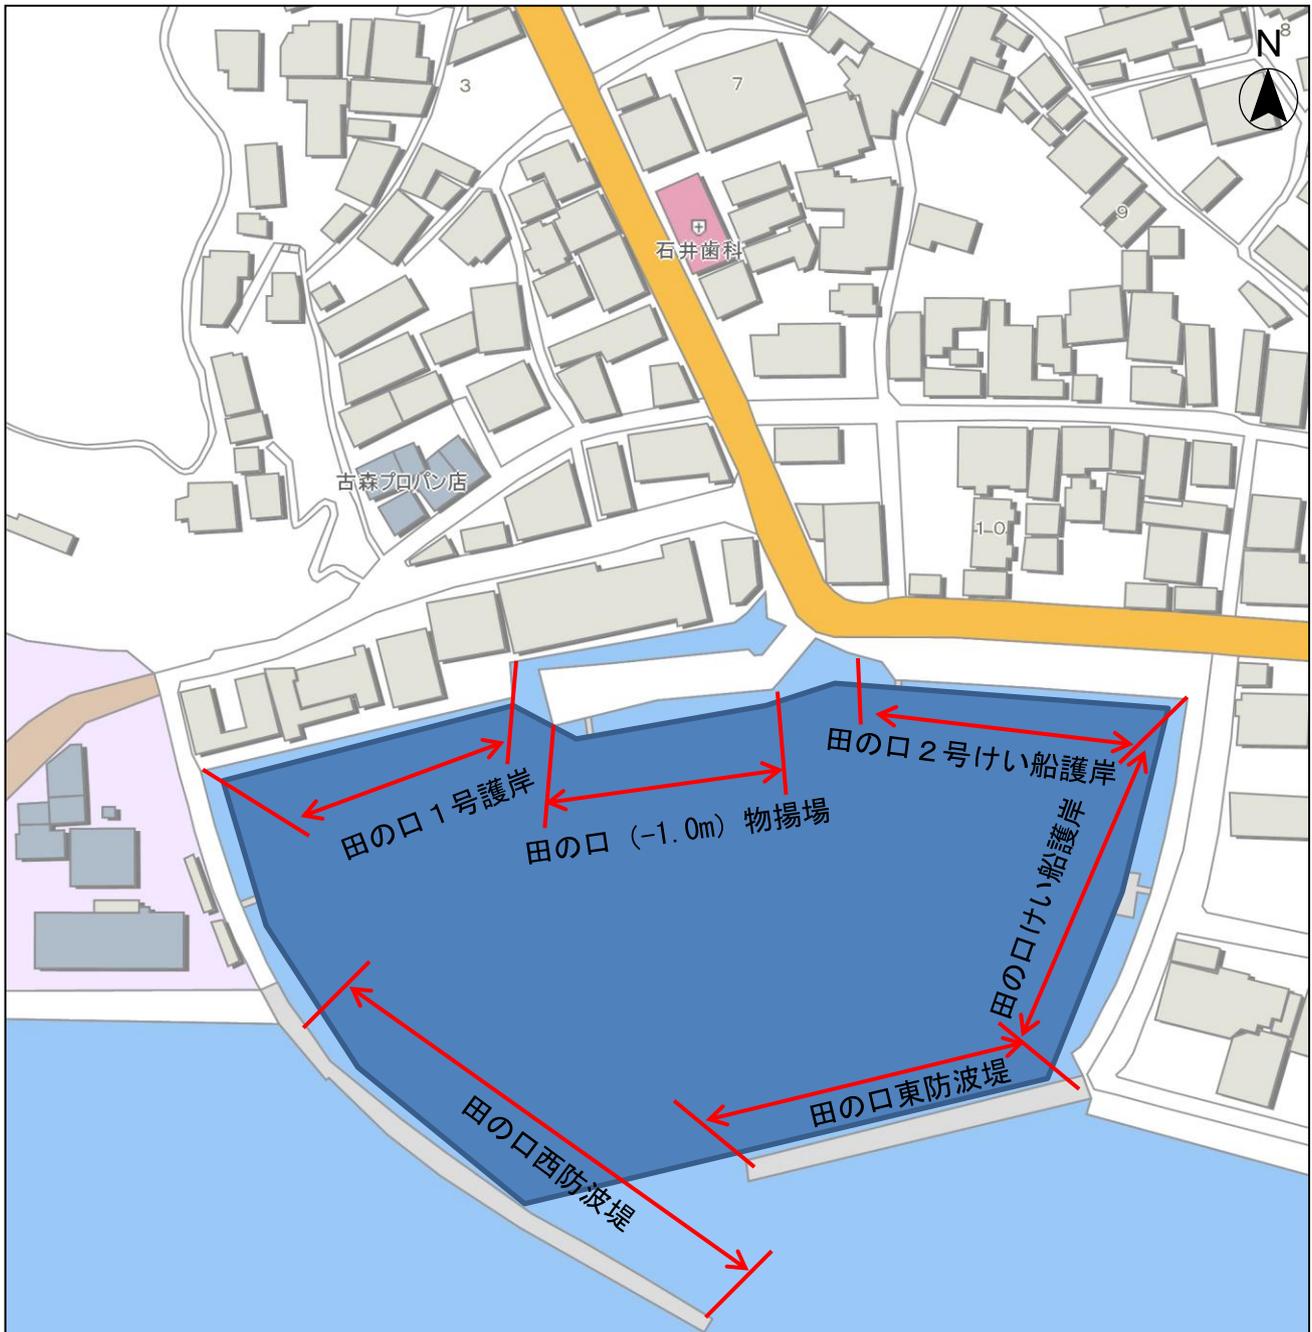

児2  
児島港 田の口地区  
倉敷市児島田の口地内  
【児島漁業協同組合】



(C)PASCO CORPORATION  
(C)GeoTechnologies, Inc.

平面図



児島典礼会館

下の町物揚場

漁対1号けい船護岸


漁対塩田堤防2

430

15

児3  
児島港 和井田地区  
倉敷市児島下の町地内  
【児島漁業協同組合】

縮尺 1 : 1000

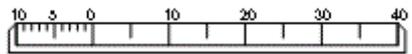

(C)PASCO CORPORATION  
(C)GeoTechnologies, Inc.

平面図



児4  
見島港 萱苺地区  
倉敷市見島小川町地内  
【見島漁業協同組合】



(C)PASCO CORPORATION  
(C)GeoTechnologies, Inc.

平面図



児5  
児島港 元浜地区  
倉敷市児島元浜地内  
【児島漁業協同組合】

児島観光港

阿津2号けい船岸

阿津1号護岸

阿津1号けい船岸

430

元浜団地口

佐藤カッティングセンター  
芳賀カーサービス

瀬戸

グラウンド

縮尺 1 : 2500



(C)PASCO CORPORATION  
(C)GeoTechnologies, Inc.

平面図

